

GRAFIKA

TRAKT PORODOWY I ODDZIAŁ POŁOŻNICZY

SAMODZIELNY PUBLICZNY SZPITAL WOJEWÓDZKI IM. PAPIEŻA JANA PAWŁA II W ZAMOŚCIU

Autor:

Ego-studio

Ewa Gawroniak – Olejniczak

opracowanie:

Magdalena Kopczyńska

Poznań 20.04.2016

ul. Wyspiańskiego 10/8,

60-749 Poznań

tel. 603 994 025

UWAGA: DOKŁADNE WYMIARY TABLIC DO POTWIERDZENIA PO WIZJI LOKALNEJ

UWAGA: WYDRUKI NA FOLII DRUKOWANE Z CMYKA POWINNY ZBLIŻAĆ SIĘ KOLORYSTYCZNIE DO PODANYCH WARTOŚCI Z PALETY RAL LUB NCS

UWAGA: DRUK LATEKSOWY PRZEZNACZONY DO EKSPOZYCJI W OBIEKTACH SŁUŻBY ZDROWIA


UWAGA: PREZENTACJA JEST CZĘŚCIĄ SKŁADOWĄ OPRACOWANIA GRAFICZNEGO NALEŻY JĄ ROZPATRYWAĆ ŁĄCZNIE Z:

1. RZUTAMI ODDZIAŁÓW Z ZANACZONĄ LOKALIZACJĄ ORAZ TYPEM GRAFIK


2. TABELĄ SPECYFIKACJI GRAFIKI Z ROZEWIAZANIAMI MATERIAŁOWYMI

UWAGA: EWENTUALNE ZMIANY W DOBORZE GRAFIK LUB ROZWIĄZAŃ MATERIAŁOWYCH POWINNY BYĆ NA BIEŻĄCO KONSULTOWANE Z EGO-STUDIO


RZUT TRAKTU PORODOWEGO Z ROZMIESZCZENIEM GRAFIK

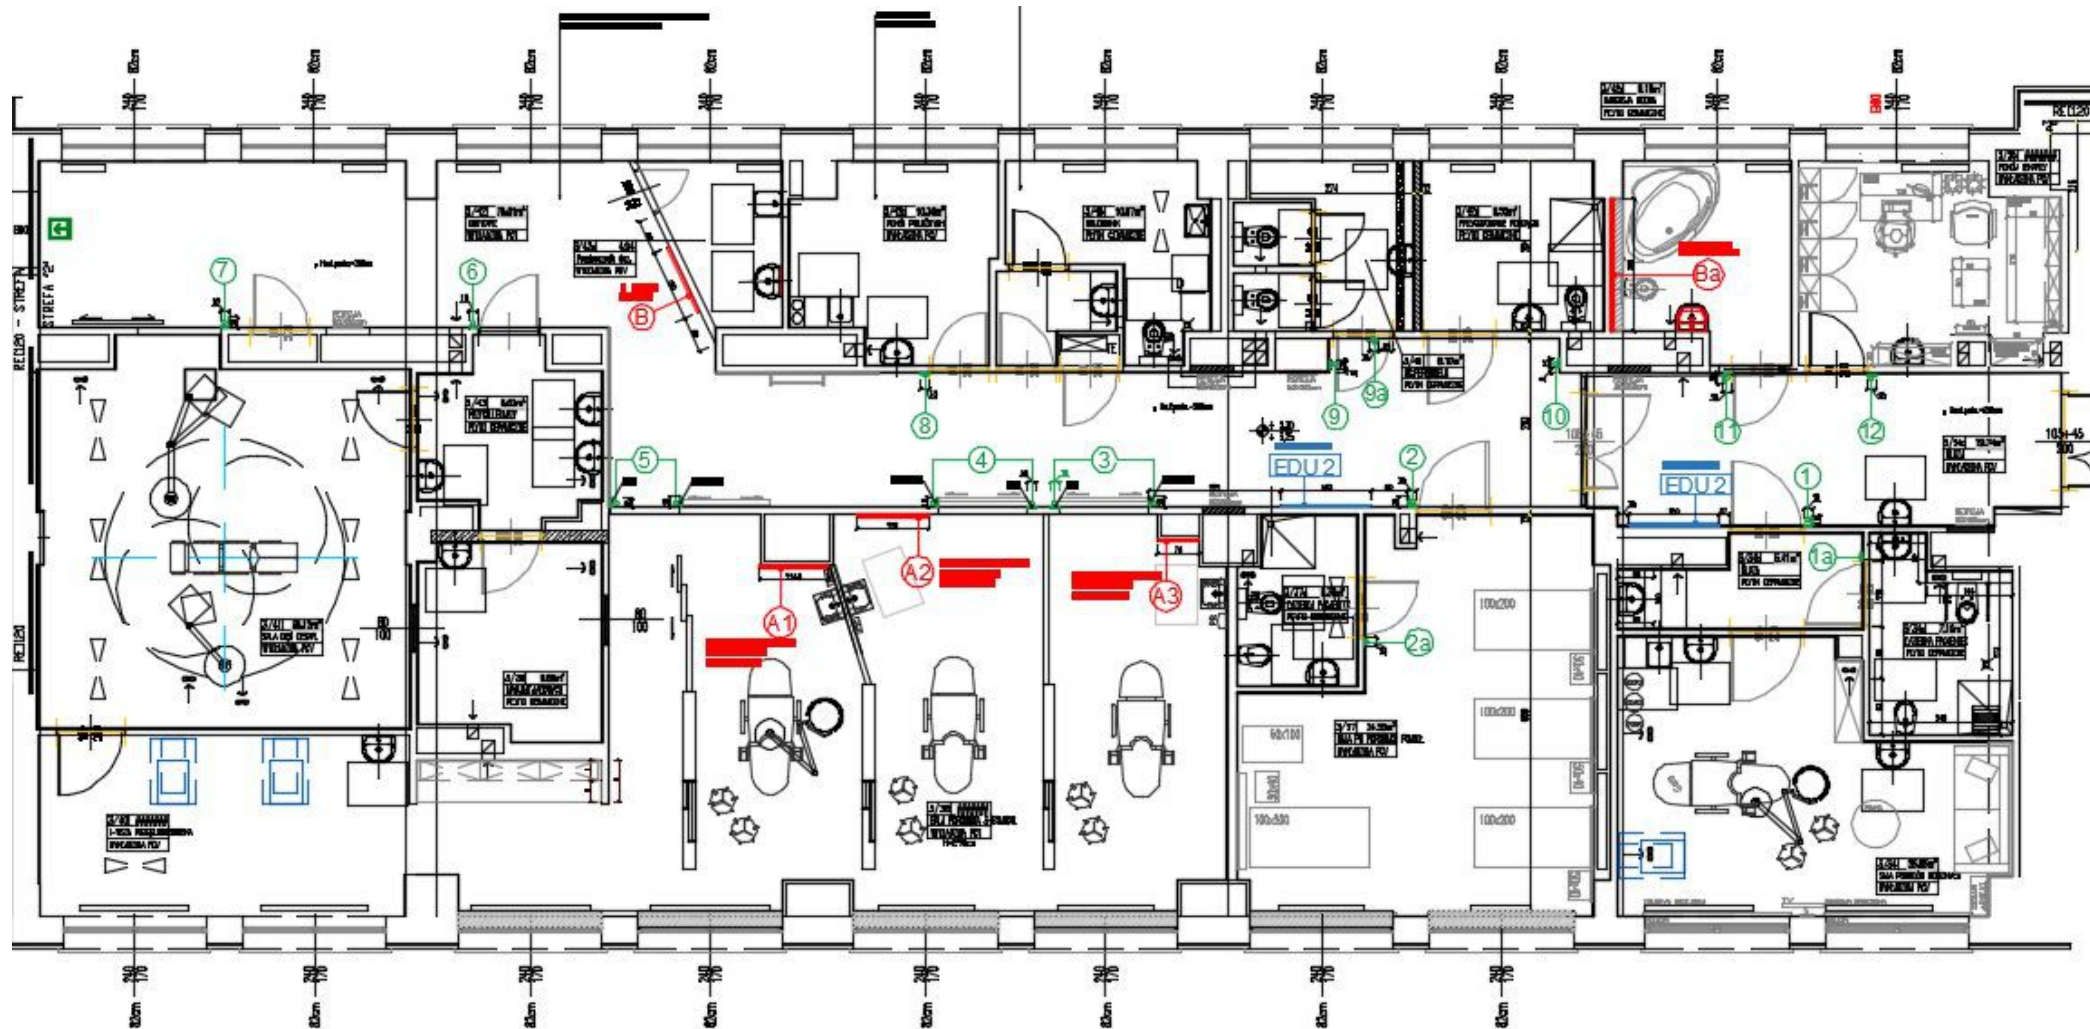

ODDZIAŁU POŁOŻNICZEGO Z ROZMIESZCZENIEM GRAFIK

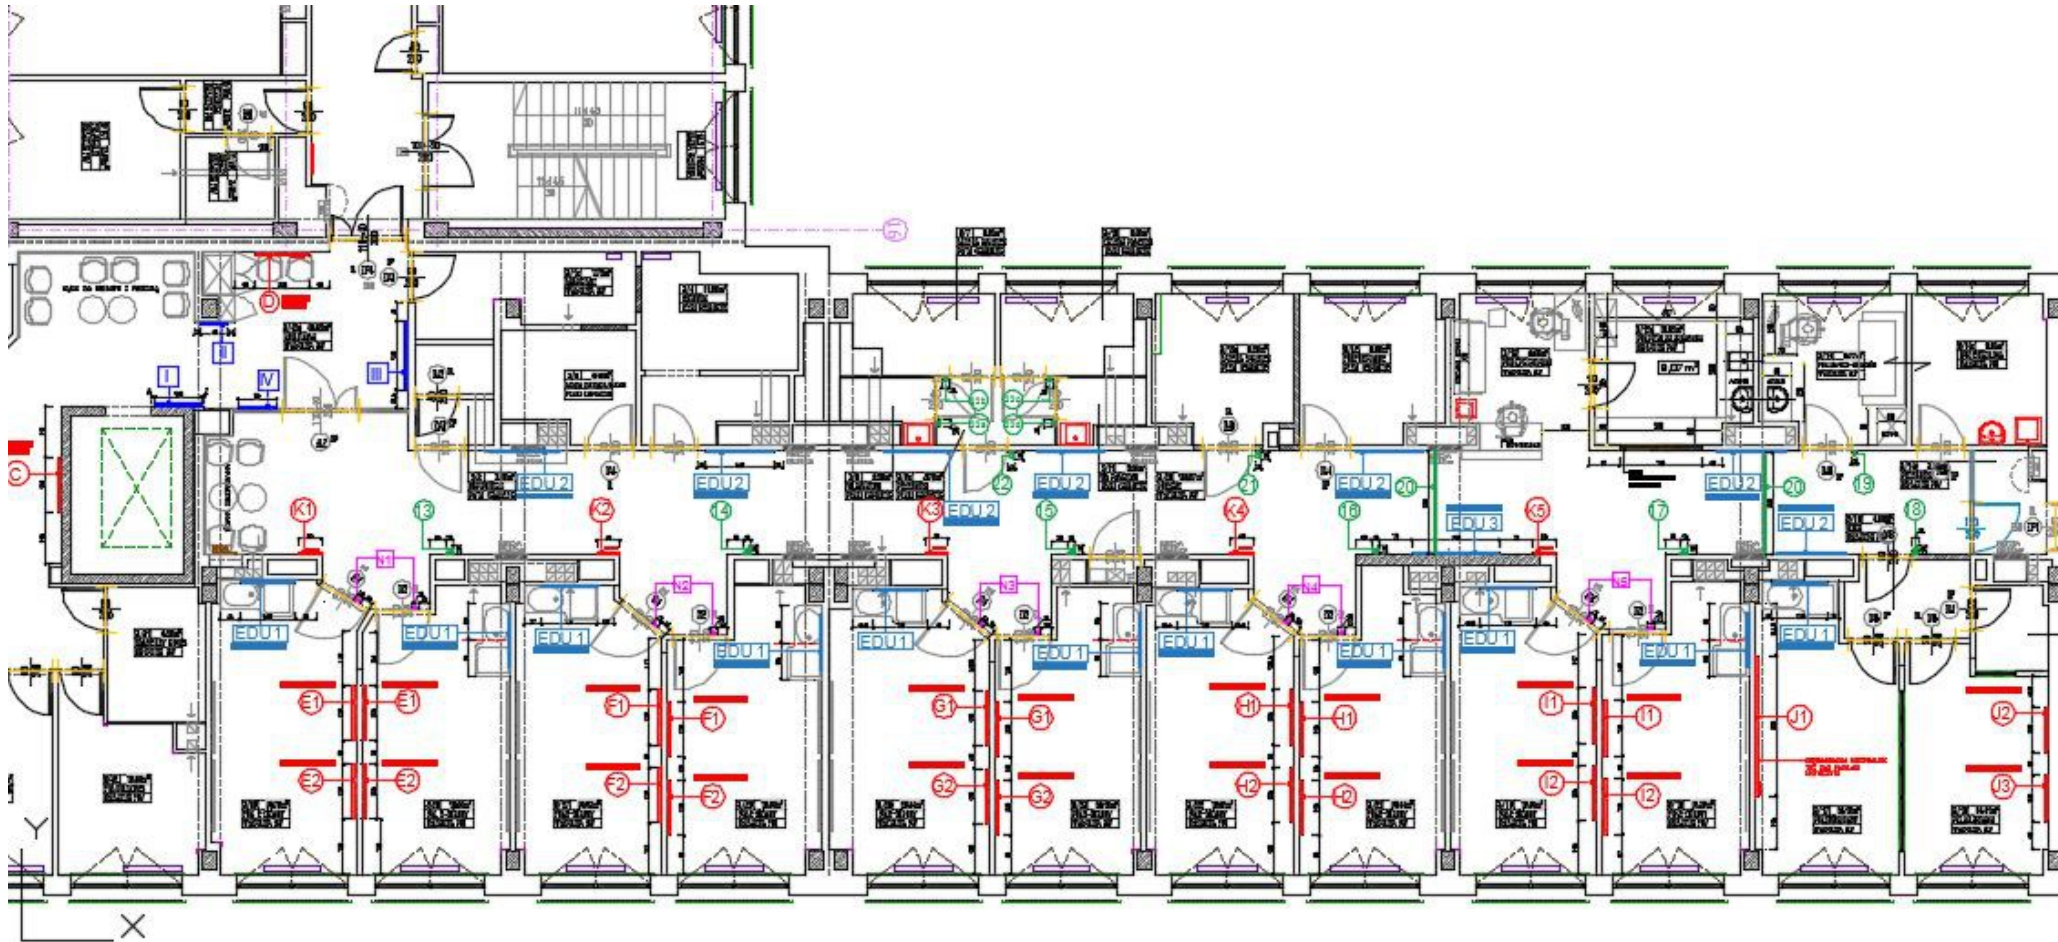


GRAFIKA INFORMACYJNA
SCHEMAT MONTAŻU
TYP: PIONOWY PAS Z SEMAFOREM

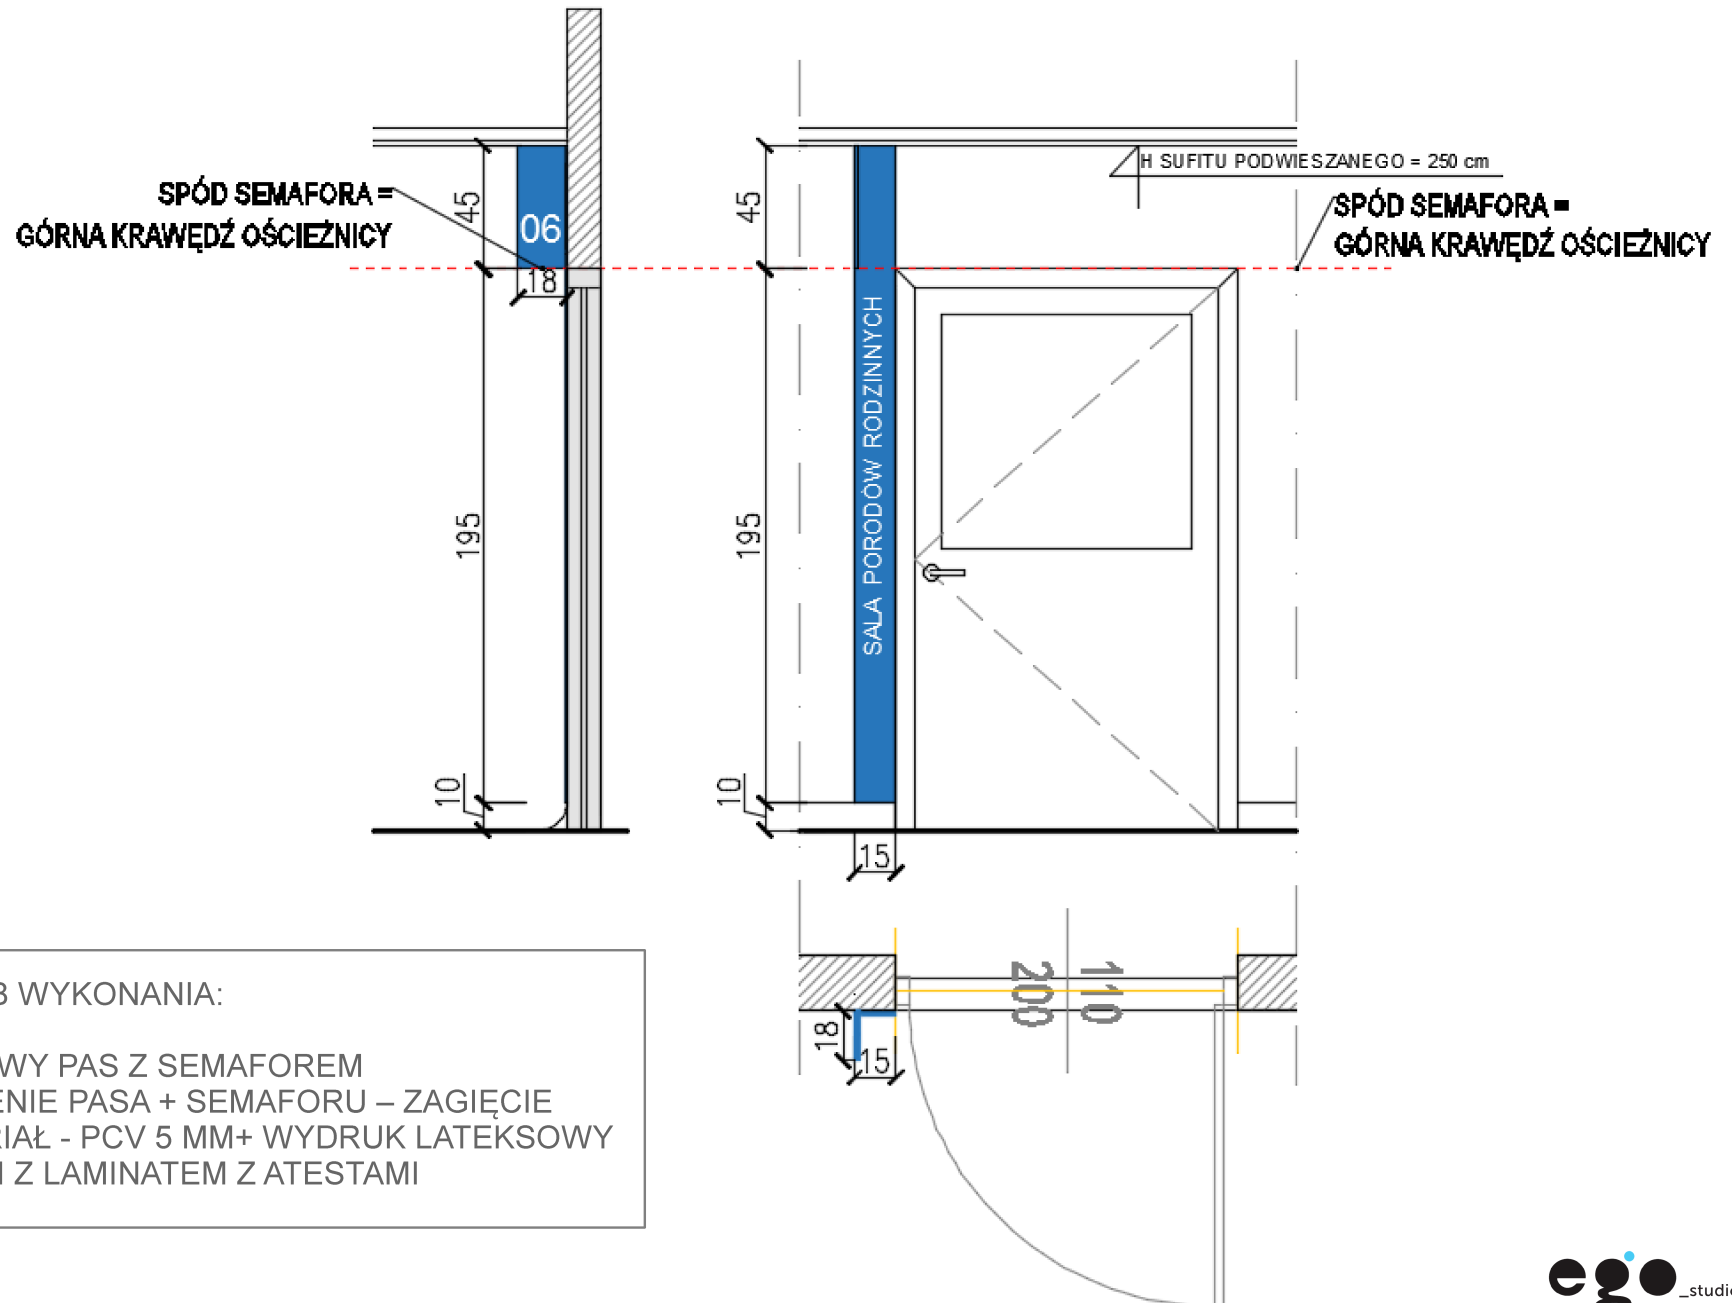


SPOSÓB WYKONANIA:


- PIONOWY PAS Z SEMAFOREM
- ŁĄCZENIE PASA + SEMAFORU – ZAGIĘCIE
- MATERIAŁ - PCV 5 MM+ WYDRUK LATEKSWY
NA FOLII Z LAMINATEM Z ATESTAMI

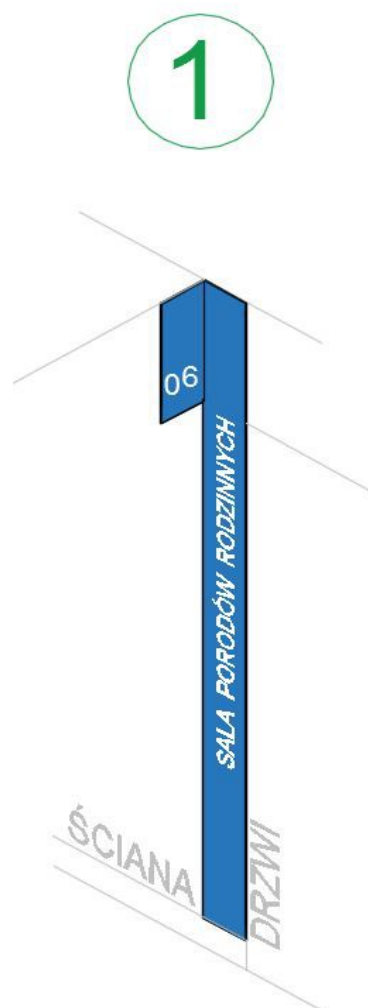


TEKST: PAS „SALA PORODÓW RODZINNYCH” TEKST SEMAFOR „06”
CZCIONKA: „Glober free font”, DUŻE LITERY
WYDRUK: TŁO RAL 5007 NAPIS KOLOR BIAŁY
MATERIAŁ: PCV 5 MM+ WYDRUK LATEKSOWY NA FOLII Z LAMINATEM

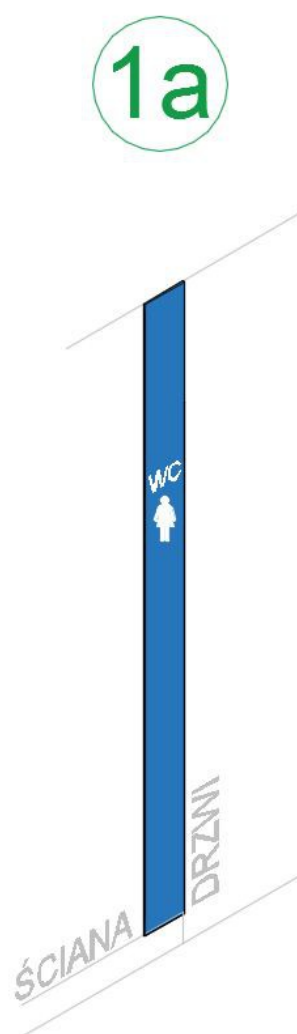

TEKST: PAS „WC” + PIKTOGRAM
CZCIONKA: „Glober free font”, DUŻE LITERY
WYDRUK: TŁO RAL 5007 NAPIS KOLOR BIAŁY
MATERIAŁ: PCV 5 MM+ WYDRUK LATEKSOWY NA FOLII Z LAMINATEM

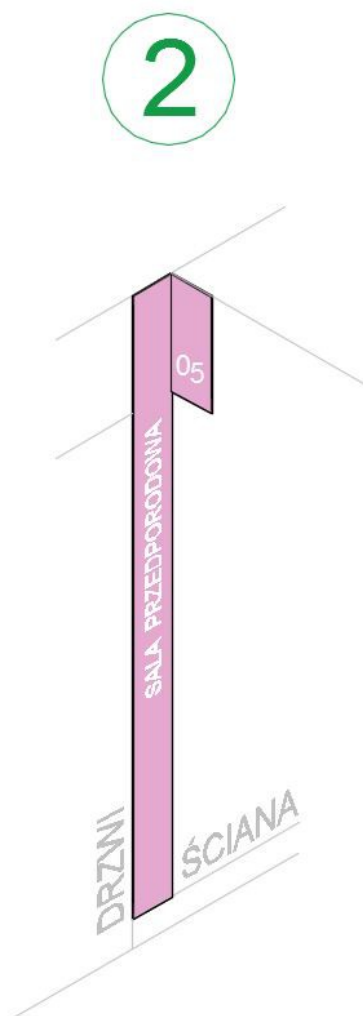


TEKST: PAS „SALA PRZEDPORODOWA” TEKST SEMAFOR „05”
CZCIONKA: „Glober free font”, DUŻE LITERY
WYDRUK: TŁO RAL 3014 NAPIS KOLOR BIAŁY
MATERIAŁ: PCV 5 MM+ WYDRUK LATEKSOWY NA FOLII Z LAMINATEM

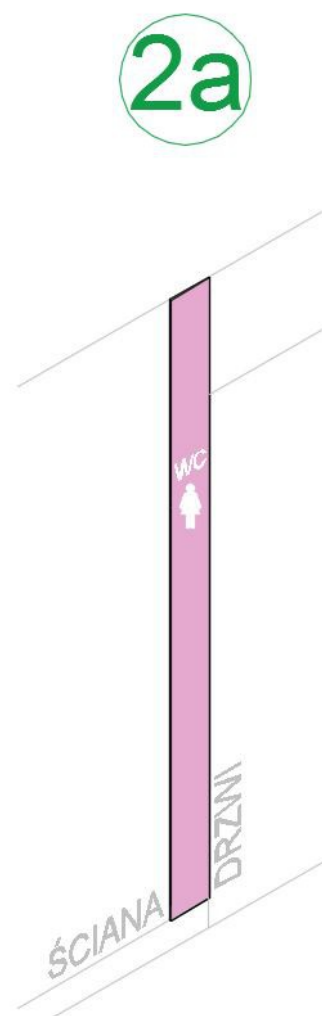

TEKST: PAS „WC” + PIKTOGRAM
CZCIONKA: „Glober free font”, DUŻE LITERY
WYDRUK: TŁO RAL 3014 NAPIS KOLOR BIAŁY
MATERIAŁ: PCV 5 MM+ WYDRUK LATEKSOWY NA FOLII Z LAMINATEM


GRAFIKA INFORMACYJNA TRAKT PORODOWY

3

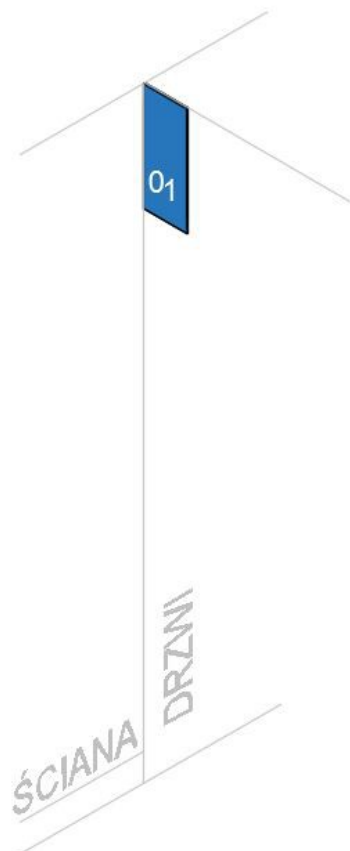

TEKST: SEMAFOR „01”
CZCIONKA: „Glober free font”, DUŻE LITERY
WYDRUK: TŁO RAL 5007 NAPIS KOLOR BIAŁY
MATERIAŁ: PCV 5 MM+ WYDRUK LATEKSOWY NA FOLII Z LAMINATEM

3

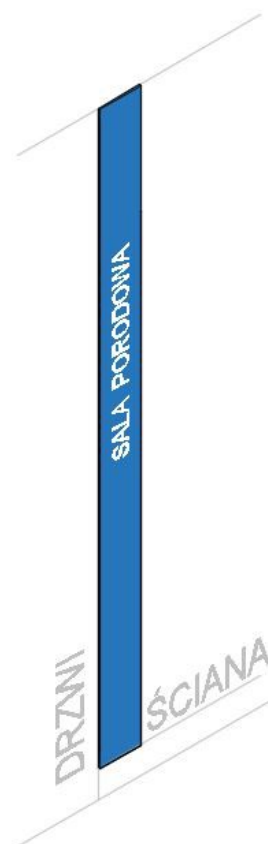


TEKST: PAS „SALA PORODOWA”
CZCIONKA: „Glober free font”, DUŻE LITERY
WYDRUK: TŁO RAL 5007 NAPIS KOLOR BIAŁY
MATERIAŁ: PCV 5 MM+ WYDRUK LATEKSOWY NA FOLII Z LAMINATEM


GRAFIKA NR 3 SKŁADA SIĘ Z SEMAFORU I
PASA MONTOWANEGO ODDZIELNIE PRZY
JEDNYCH DRZWIACH

GRAFIKA INFORMACYJNA TRAKT PORODOWY

GRAFIKA NR 4 SKŁADA SIĘ Z SEMAFORU I
PASA MONTOWANEGO ODDZIELNIE PRZY
JEDNYCH DRZWIACH

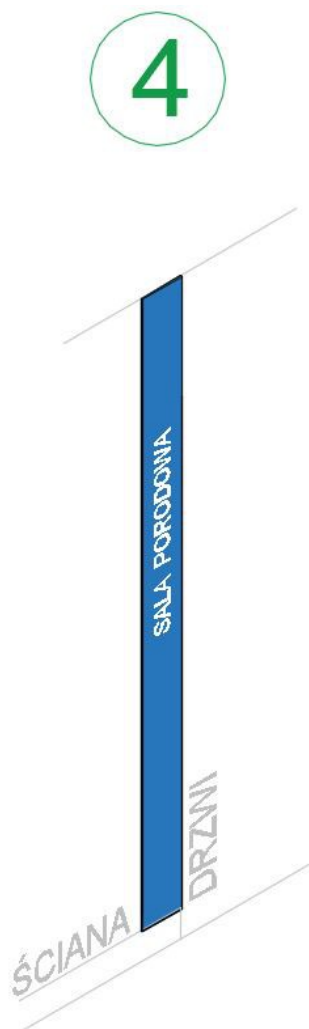


TEKST: PAS „SALA PORODOWA”
CZCIONKA: „Glober free font”, DUŻE LITERY
WYDRUK: TŁO RAL 5007 NAPIS KOLOR BIAŁY
MATERIAŁ: PCV 5 MM+ WYDRUK LATEKSOWY NA FOLII Z LAMINATEM

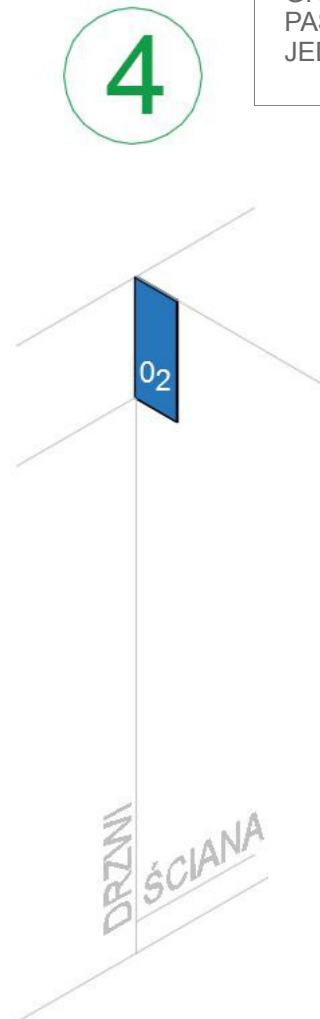


TEKST: SEMAFOR „02”
CZCIONKA: „Glober free font”, DUŻE LITERY
WYDRUK: TŁO RAL 5007 NAPIS KOLOR BIAŁY
MATERIAŁ: PCV 5 MM+ WYDRUK LATEKSOWY NA FOLII Z LAMINATEM

GRAFIKA INFORMACYJNA TRAKT PORODOWY


GRAFIKA NR 5 SKŁADA SIĘ Z SEMAFORU I
PASA MONTOWANEGO ODDZIELNIE PRZY
JEDNYCH DRZWIACH

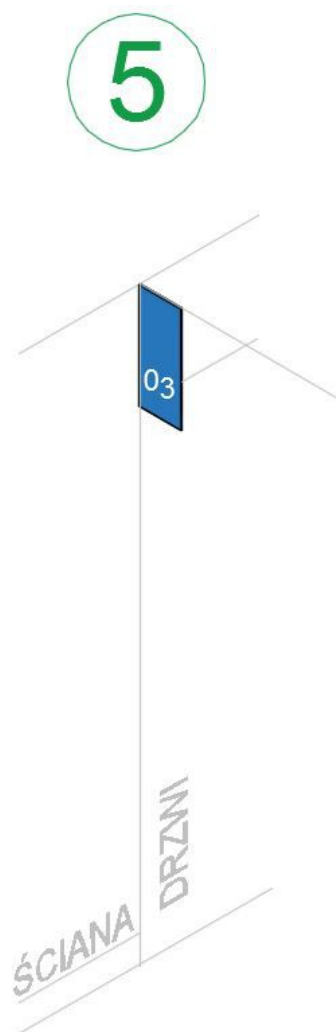


TEKST: SEMAFOR „03”
CZCIONKA: „Glober free font”, DUŻE LITERY
WYDRUK: TŁO RAL 5007 NAPIS KOLOR BIAŁY
MATERIAŁ: PCV 5 MM+ WYDRUK LATEKSOWY NA FOLII Z LAMINATEM

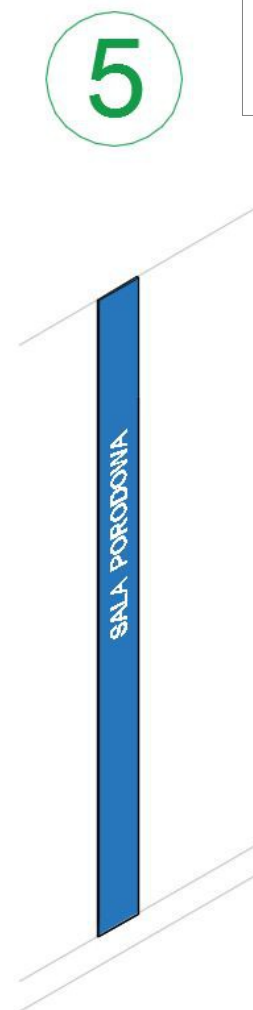


TEKST: PAS „SALA PORODOWA”
CZCIONKA: „Glober free font”, DUŻE LITERY
WYDRUK: TŁO RAL 5007 NAPIS KOLOR BIAŁY
MATERIAŁ: PCV 5 MM+ WYDRUK LATEKSOWY NA FOLII Z LAMINATEM

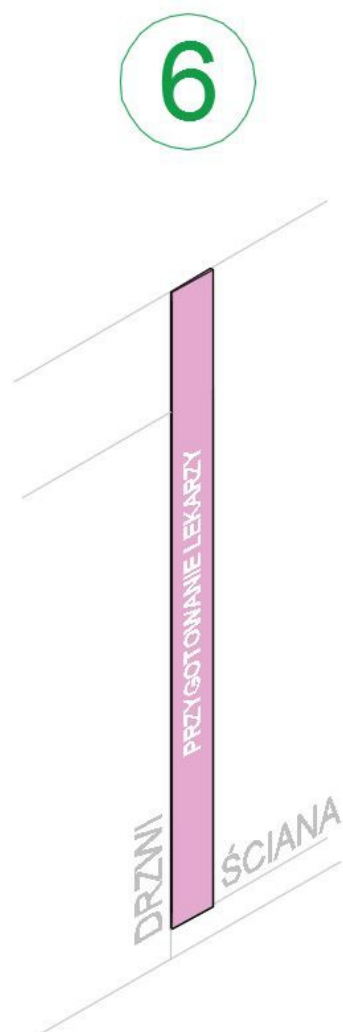


TEKST: PAS „PRZYGOTOWANIE LEKARZY”
CZCIONKA: „Glober free font”, DUŻE LITERY
WYDRUK: TŁO RAL 3014 NAPIS KOLOR BIAŁY
MATERIAŁ: PCV 5 MM+ WYDRUK LATEKSOWY NA FOLII Z LAMINATEM

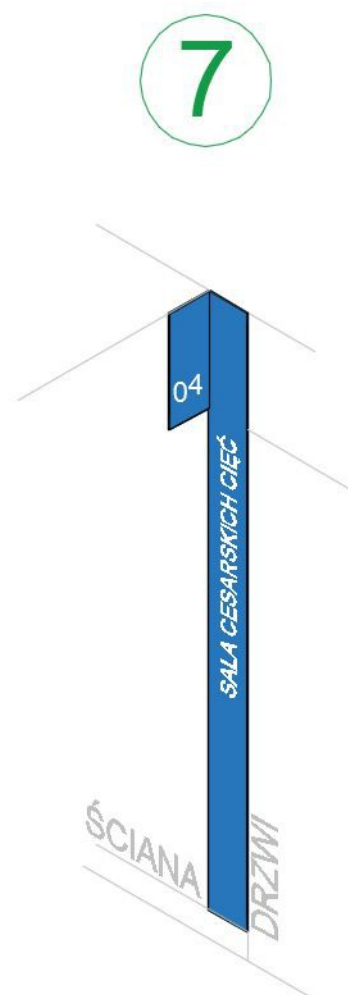

TEKST: PAS „SALA CESARSKICH CIĘĆ” SEMAFOR „04”
CZCIONKA: „Glober free font”, DUŻE LITERY
WYDRUK: TŁO RAL 5007 NAPIS KOLOR BIAŁY
MATERIAŁ: PCV 5 MM+ WYDRUK LATEKSOWY NA FOLII Z LAMINATEM

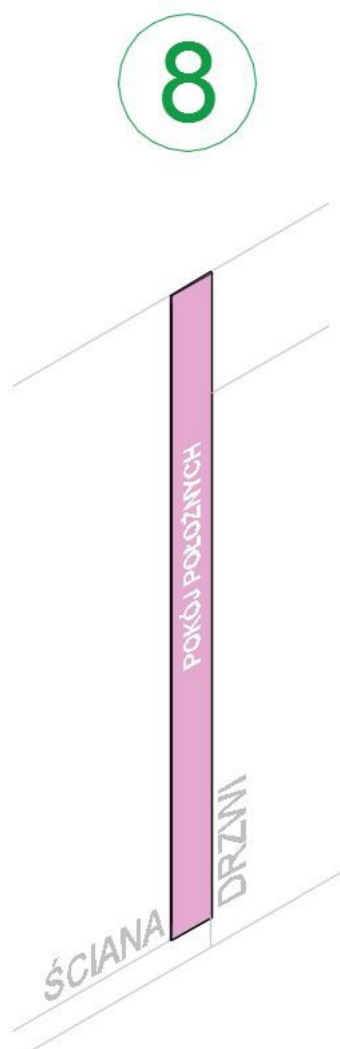


TEKST: PAS „POKÓJ POŁOŻNYCH”
CZCIONKA: „Glober free font”, DUŻE LITERY
WYDRUK: TŁO RAL 3014 NAPIS KOLOR BIAŁY
MATERIAŁ: PCV 5 MM+ WYDRUK LATEKSOWY NA FOLII Z LAMINATEM

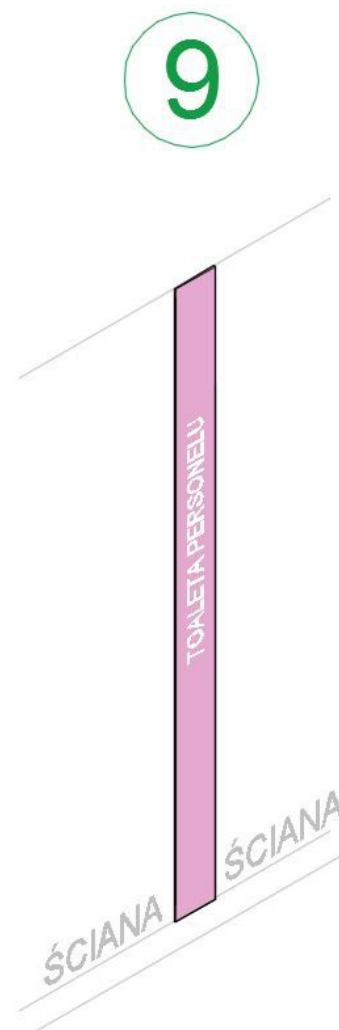

TEKST: PAS „TOALETA PERSONELU”
CZCIONKA: „Glober free font”, DUŻE LITERY
WYDRUK: TŁO RAL 3014 NAPIS KOLOR BIAŁY
MATERIAŁ: PCV 5 MM+ WYDRUK LATEKSOWY NA FOLII Z LAMINATEM

9a

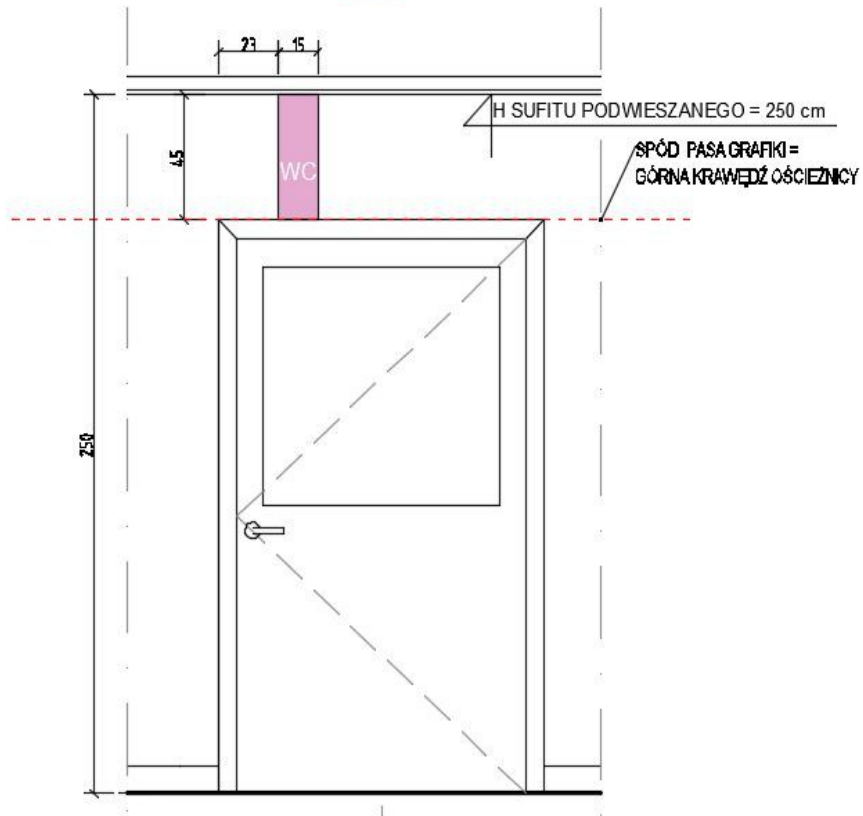

SCHEMAT MONTAŻU GRAFIKI 9A


TEKST: PAS „WC”

CZCIONKA: „Glober free font”, DUŻE LITERY

WYDRUK: TŁO RAL 3014 NAPIS KOLOR BIAŁY

MATERIAŁ: PCV 5 MM+ WYDRUK LATEKSOVY NA FOLII Z LAMINATEM

10

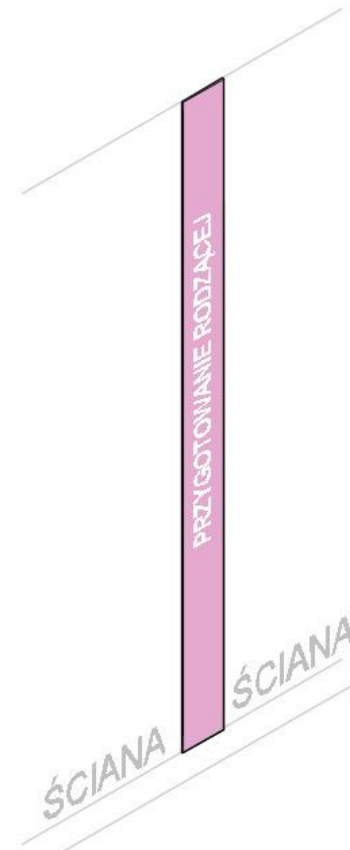


TEKST: PAS „PRZYGOTOWANIE RODZĄCEJ”

CZCIONKA: „Glober free font”, DUŻE LITERY

WYDRUK: TŁO RAL 3014 NAPIS KOLOR BIAŁY


MATERIAŁ: PCV 5 MM+ WYDRUK LATEKSOVY NA FOLII Z LAMINATEM

11

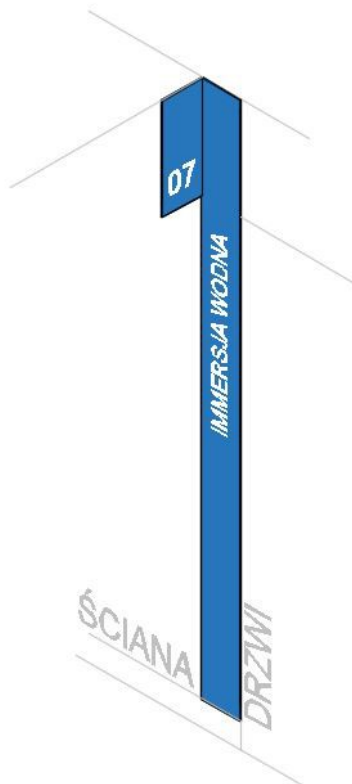

TEKST: PAS „IMMERSJA WODNA” SEMAFOR „07”
CZCIONKA: „Glober free font”, DUŻE LITERY
WYDRUK: TŁO RAL 5007 NAPIS KOLOR BIAŁY
MATERIAŁ: PCV 5 MM+ WYDRUK LATEKSOWY NA FOLII Z LAMINATEM

12

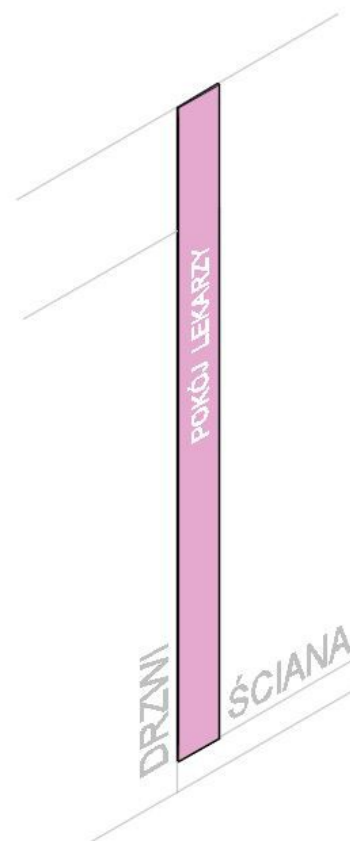


TEKST: PAS „POKÓJ LEKARZY”
CZCIONKA: „Glober free font”, DUŻE LITERY
WYDRUK: TŁO RAL 3014 NAPIS KOLOR BIAŁY
MATERIAŁ: PCV 5 MM+ WYDRUK LATEKSOWY NA FOLII Z LAMINATEM

CZCIONKA: „Glober free font”, DUŻE LITERY
MATERIAŁ: PCV 5 MM+ WYDRUK LATEKSOWY NA FOLII Z LAMINATEM


GRAFIKA INFORMACYJNA ODDZIAŁ POŁOŻNICZY OZNACZENIE WNĘK PRZED POKOJAMI PACJENTEK



TEKST: PAS „POKOJE PACJENTEK ”
SEMAFOR „ 01,02”
WYDRUK: TŁO RAL 6033
NAPIS KOLOR BIAŁY

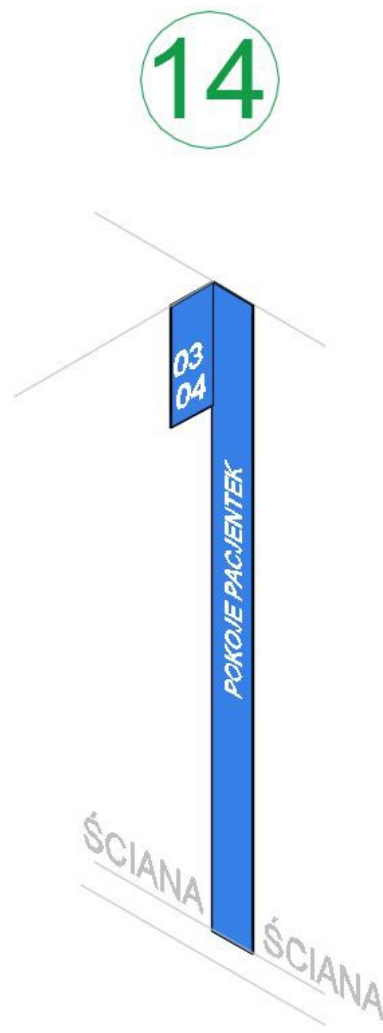


TEKST: PAS „POKOJE PACJENTEK ”
SEMAFOR „ 03,04”
WYDRUK: TŁO RAL 5017
NAPIS KOLOR BIAŁY

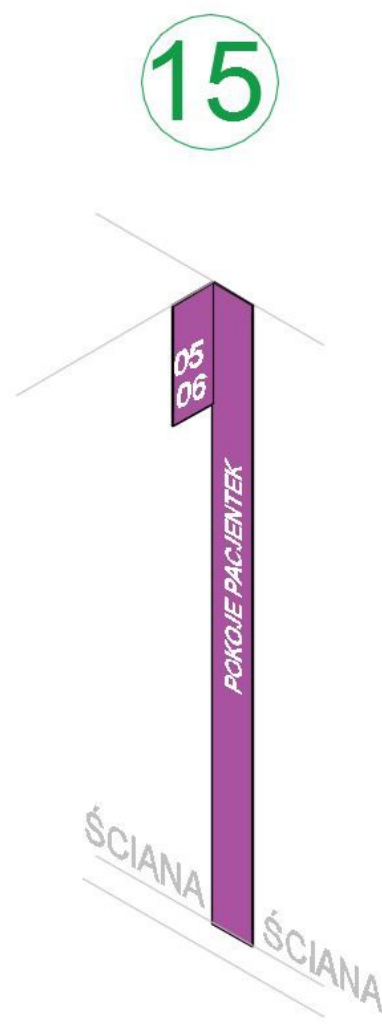


TEKST: PAS „POKOJE PACJENTEK ”
SEMAFOR „ 05,06”
WYDRUK: TŁO RAL 4006
NAPIS KOLOR BIAŁY

CZCIONKA: „Glober free font”, DUŻE LITERY
MATERIAŁ: PCV 5 MM+ WYDRUK LATEKSOWY NA FOLII Z LAMINATEM

GRAFIKA INFORMACYJNA ODDZIAŁ POŁOŻNICZY OZNACZENIE WNĘK PRZED POKOJAMI PACJENTEK

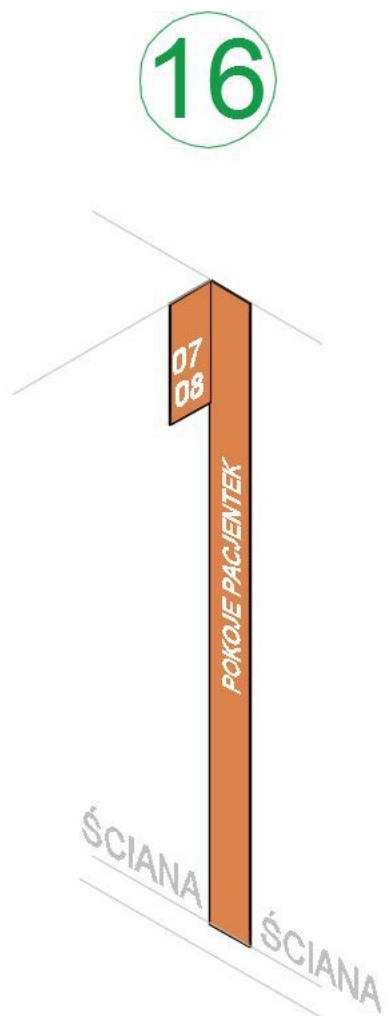


TEKST: PAS „POKOJE PACJENTEK ”
SEMAFOR „ 07,08”
WYDRUK: TŁO RAL 3022
NAPIS KOLOR BIAŁY

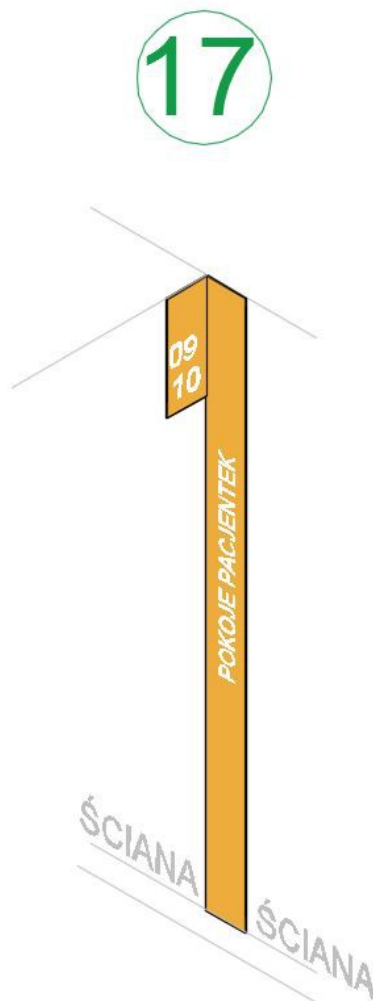


TEKST: PAS „POKOJE PACJENTEK ”
SEMAFOR „ 09,10”
WYDRUK: TŁO RAL 1017
NAPIS KOLOR BIAŁY

18

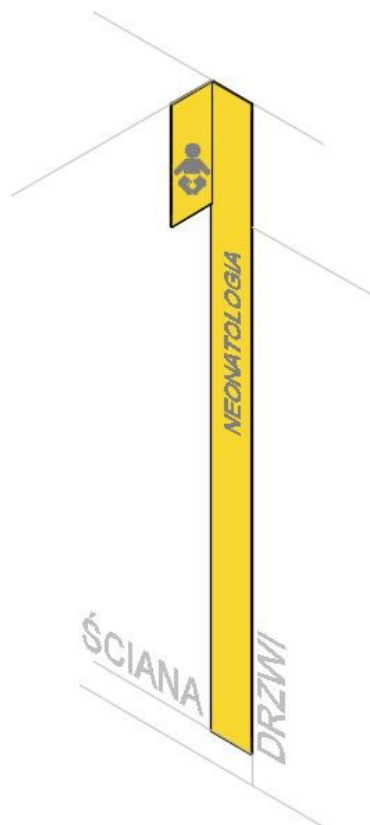


TEKST: PAS „NEONATOLOGIA” SEMAFOR „PIKTOGRAM NOWORODEK”
CZCIONKA: „Glober free font”, DUŻE LITERY
WYDRUK: TŁO RAL 1018 NAPIS KOLOR RAL 7005
MATERIAŁ: PCV 5 MM+ WYDRUK LATEKSOWY NA FOLII Z LAMINATEM

19

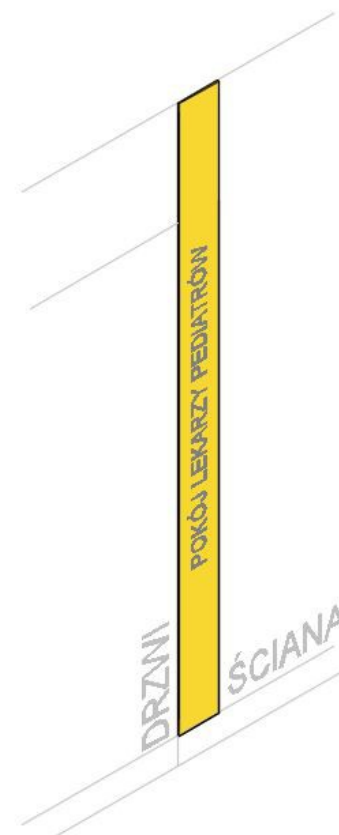

TEKST: PAS „POKÓJ LEKARZY PEDIATRÓW”
CZCIONKA: „Glober free font”, DUŻE LITERY
WYDRUK: TŁO RAL 1018 NAPIS KOLOR RAL 7005
MATERIAŁ: PCV 5 MM+ WYDRUK LATEKSOWY NA FOLII Z LAMINATEM

20

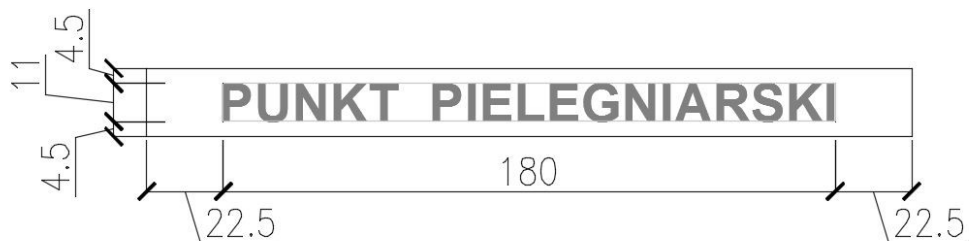


TEKST: „PUNKT PIELEGNIARSKI „
CZCIONKA: „Glober free font”, DUŻE LITERY
LITERY FOLIA ORACAL, KOLOR 071 SZARY – RAL 7005
NAKLEJANE NA PŁYTĘ MEBLOWĄ OKLEINOWANĄ (ZAKRES STOLARZA)




WIDOK NAPISU NA PŁYTCIE MEBLOWEJ OKLEINOWANEJ NA OBIŻENIU
SUFITU W KORYTARZU

21

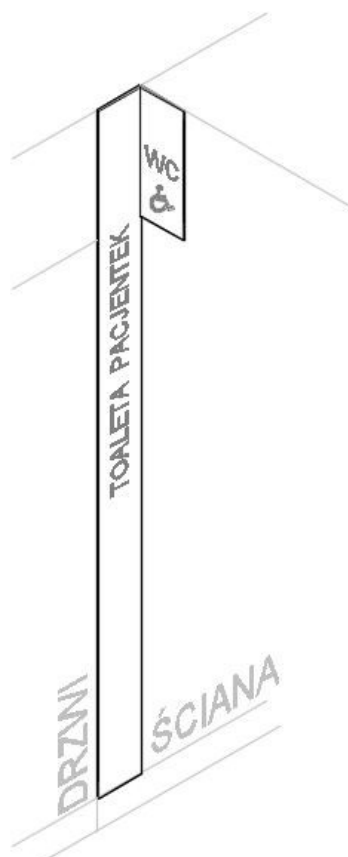



TEKST: PAS „TOALETA PACJENTEK” SEMAFOR „WC +
PIKTOGRAM NIEPEŁNOSPRAWNI”
CZCIONKA: „Glober free font”, DUŻE LITERY
WYDRUK: TŁO RAL 9003 NAPIS KOLOR RAL 7005
MATERIAŁ: PCV 5 MM+ WYDRUK LATEKSOWY NA FOLII Z
LAMINATEM

22

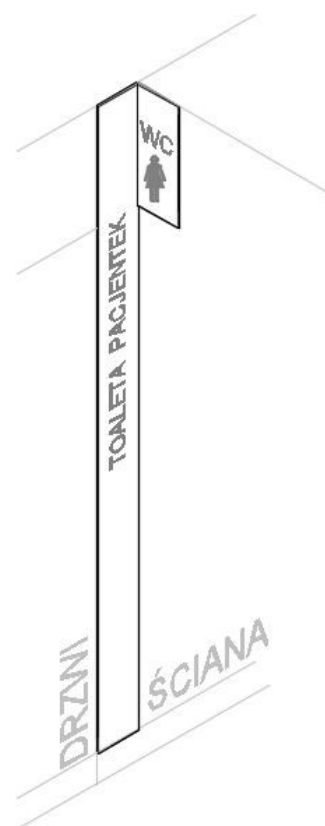


TEKST: PAS „TOALETA PACJENTEK” SEMAFOR „WC +
PIKTOGRAM KOBIAŁA”
CZCIONKA: „Glober free font”, DUŻE LITERY
WYDRUK: TŁO RAL 9003 NAPIS KOLOR RAL 7005
MATERIAŁ: PCV 5 MM+ WYDRUK LATEKSOWY NA FOLII Z
LAMINATEM

SCHEMAT MONTAŽU GRAFIK 22a, 22b, 22c, 22d

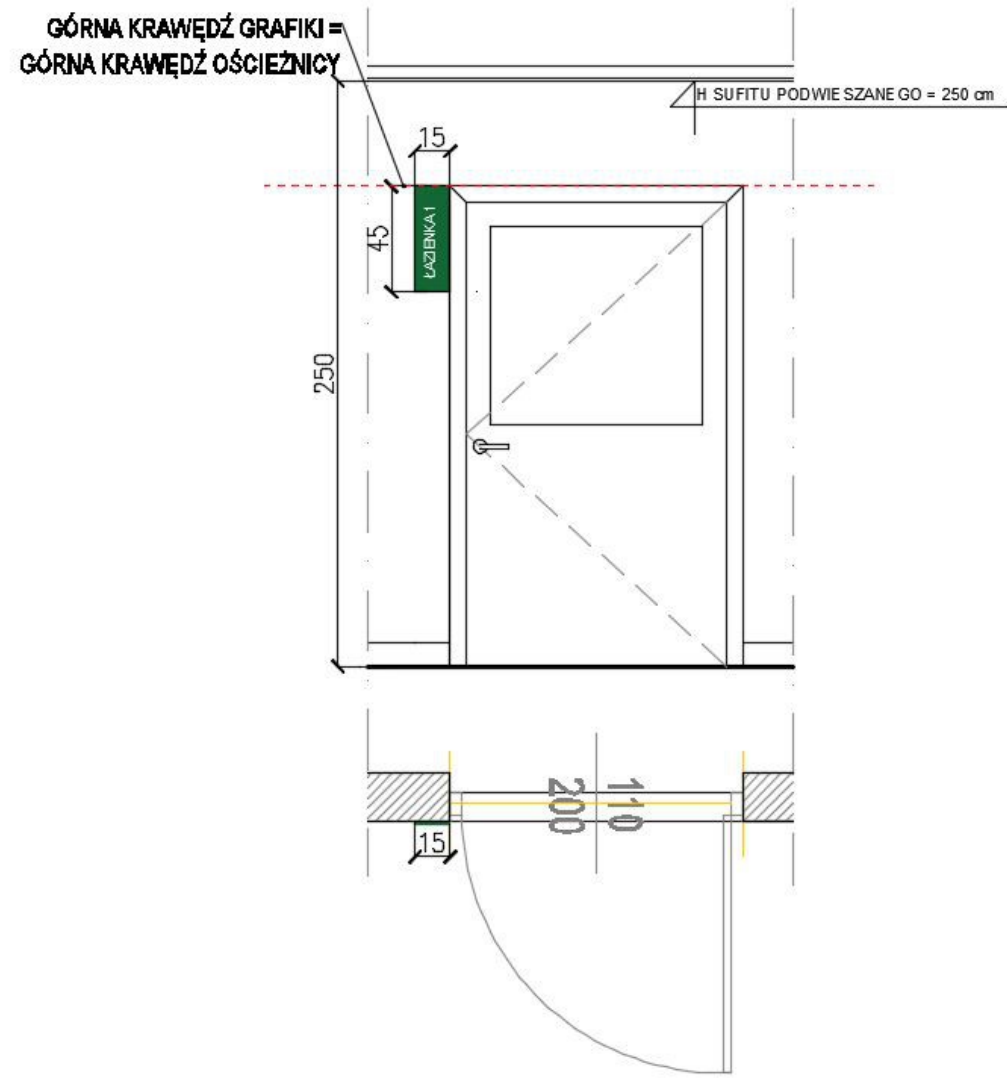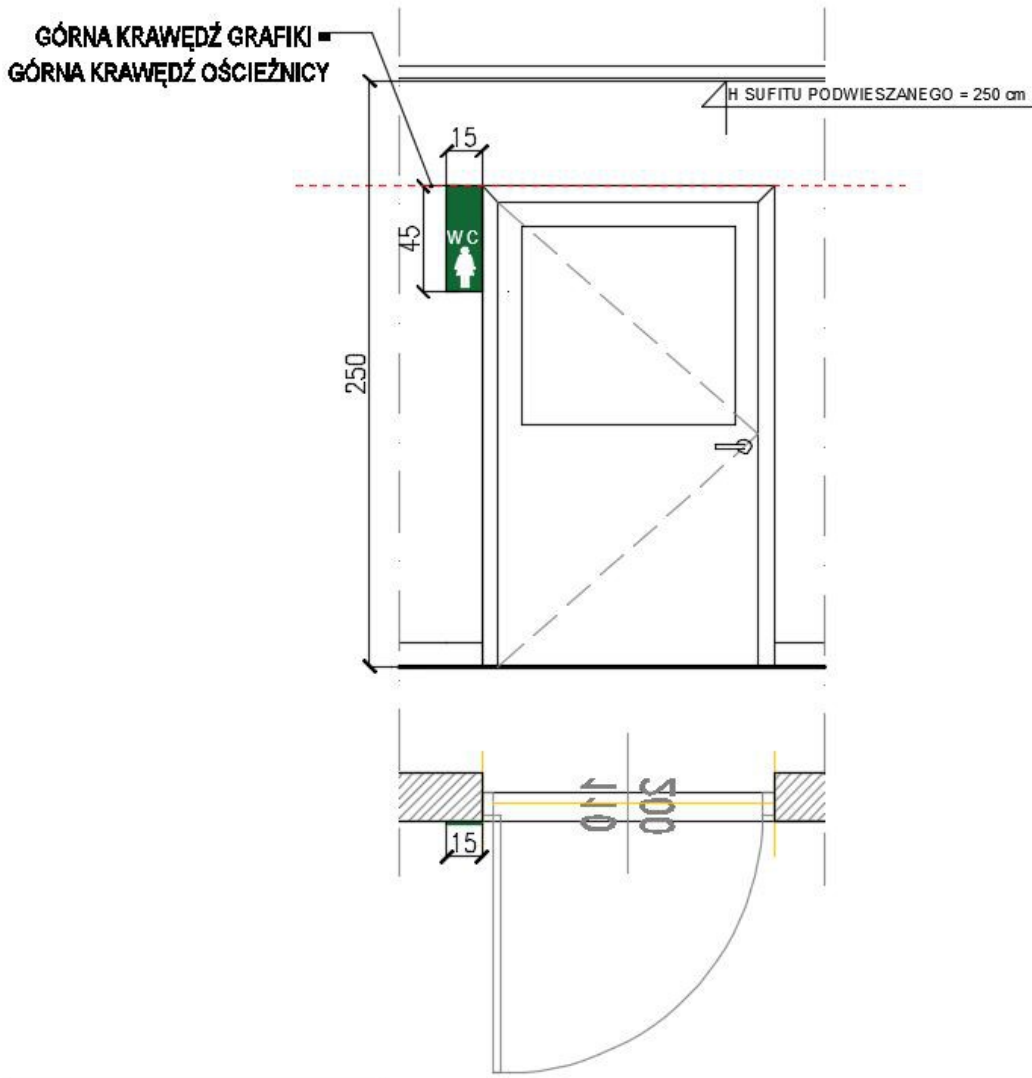


22a

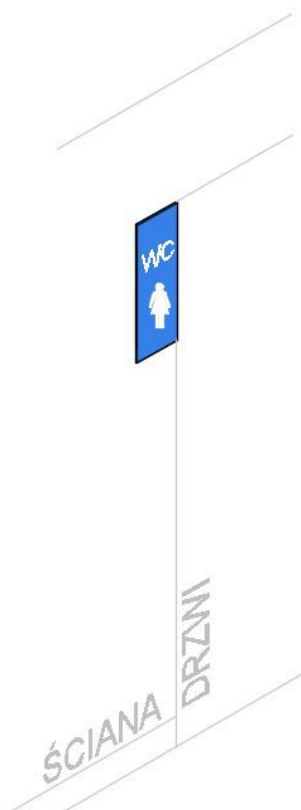

TEKST: PAS KRÓTKI „WC +
PIKTOGRAM”
CZCIONKA: „Glober free font”,
DUŻE LITERY
WYDRUK: TŁO RAL 5015
NAPIS KOLOR BIAŁY
MATERIAŁ: PCV 5 MM+
WYDRUK LATEKSOWY NA
FOLII Z LAMINATEM

22b

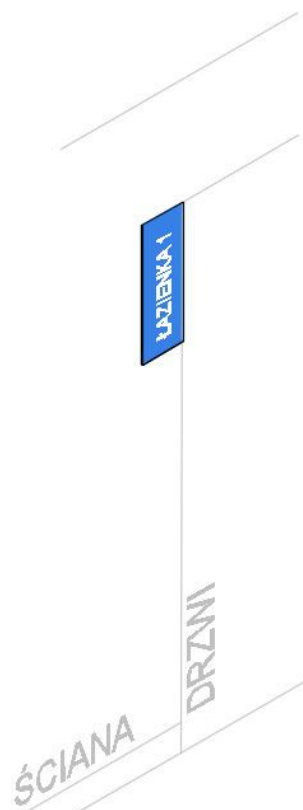

TEKST: PAS KRÓTKI
„ŁAZIENKA 1”
CZCIONKA: „Glober free font”,
DUŻE LITERY
WYDRUK: TŁO RAL 5015
NAPIS KOLOR BIAŁY
MATERIAŁ: PCV 5 MM+
WYDRUK LATEKSOWY NA
FOLII Z LAMINATEM

22c





TEKST: PAS KRÓTKI
„ŁAZIENKA 1”
CZCIONKA: „Glober free font”,
DUŻE LITERY
WYDRUK: TŁO RAL 6033
NAPIS KOLOR BIAŁY
MATERIAŁ: PCV 5 MM+
WYDRUK LATEKSOWY NA
FOLII Z LAMINATEM

22d



TEKST: PAS KRÓTKI „WC +
PIKTOGRAM”
CZCIONKA: „Glober free font”,
DUŻE LITERY
WYDRUK: TŁO RAL 6033
NAPIS KOLOR BIAŁY
MATERIAŁ: PCV 5 MM+
WYDRUK LATEKSOWY NA
FOLII Z LAMINATEM

A1

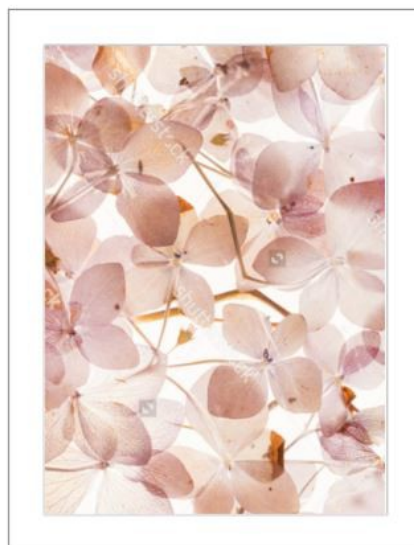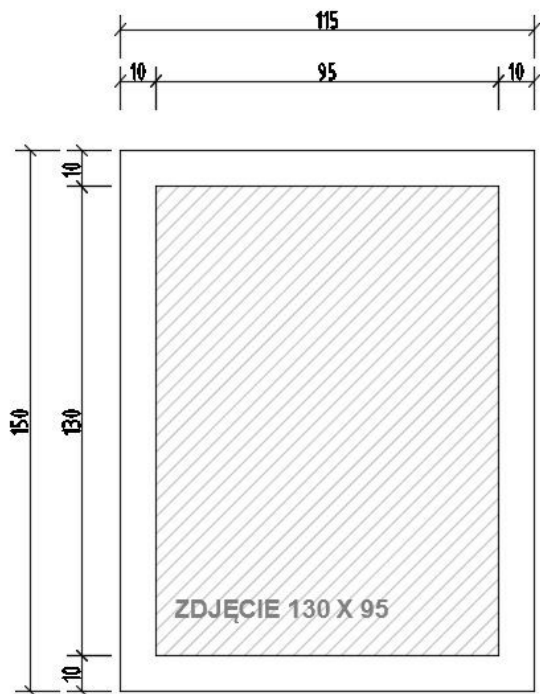

SCHEMAT MONTAŻU

GRAFIKA WIELKOFORMATOWA, MOTYW KWIATOWY

WYDRUK: RAMKA KOLOR BIAŁY, ZDJĘCIE Z ELEMENTAMI KOLORU NCS S 3005-Y50R, NCS S0907-Y30R, NCS S 4010-Y30R


WYMIAR: 115 X150 X0.5 cm

ZDJĘCIE: NP. SHUTTERSTOCK , ZDJĘCIE NR 382746319, ZDJĘCIE NR 391957546 (KADROWANE)

MATERIAŁ: PCV 5 MM+ WYDRUK LATEKSOWY NA FOLII Z LAMINATEM

GRAFIKA WKOMPONOWANA W UKŁAD PŁYTEK – FUGI PEŁNYCH PŁYTEK WYZNACZAJĄ POLE MONTAŻU

A2

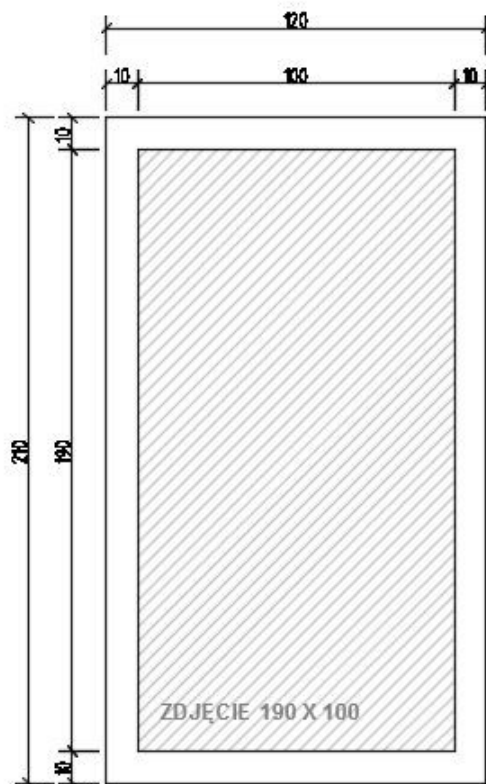

SCHEMAT MONTAŻU

GRAFIKA WIELKOFORMATOWA, MOTYW KWIATOWY

WYDRUK: RAMKA KOLOR BIAŁY, ZDJĘCIE Z ELEMENTAMI KOLORU NCS S 3005-Y50R, NCS S0907-Y30R, NCS S 4010-Y30R

WYMIAR: 120 X 210 X 0.5 cm


ZDJĘCIE: NP. SHUTTERSTOCK , ZDJĘCIE NR 382746319, ZDJĘCIE NR 391957546 (KADROWANE)

MATERIAŁ: PCV 5 MM+ WYDRUK LATEKSOVY NA FOLII Z LAMINATEM

GRAFIKA WKOMPOWANA W UKŁAD PŁYTEK – FUGI PEŁNYCH PŁYTEK WYZNACZAJĄ POLE MONTAŻU

GRAFIKA DEKORACYJNA TRAKT PORODOWY SALA PORODOWA 1

A3

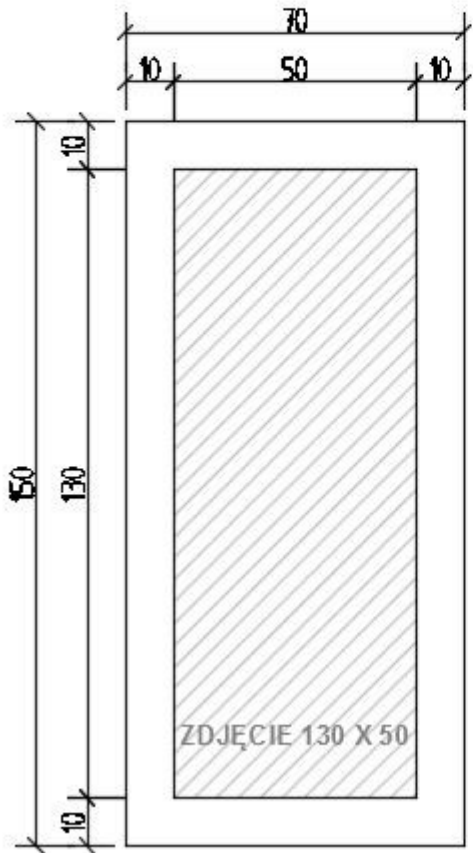

SCHEMAT MONTAŻU

GRAFIKA WIELKOFORMATOWA, MOTYW KWIATOWY

WYDRUK: RAMKA KOLOR BIAŁY, ZDJĘCIE Z ELEMENTAMI KOLORU NCS S 3005-Y50R, NCS S0907-Y30R, NCS S 4010-Y30R



WYMIAR: 70 X150 X0.5 cm

ZDJĘCIE: NP. SHUTTERSTOCK , ZDJĘCIE NR 382746319, ZDJĘCIE NR 391957546 (KADROWANE)

MATERIAŁ: PCV 5 MM+ WYDRUK LATEKSOWY NA FOLII Z LAMINATEM

GRAFIKA WKOMPONOWANA W UKŁAD PŁYTEK – FUGI PEŁNYCH PŁYTEK WYZNACZAJĄ POLE MONTAŻU

B

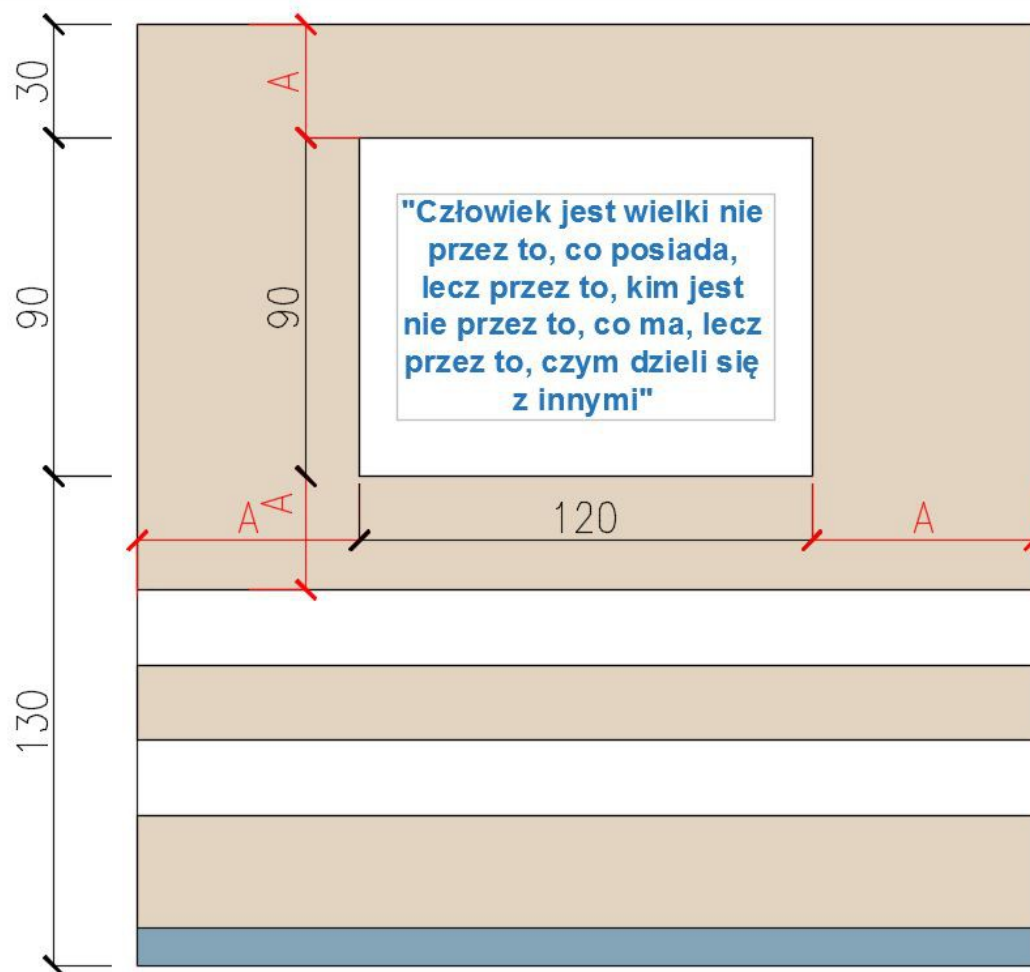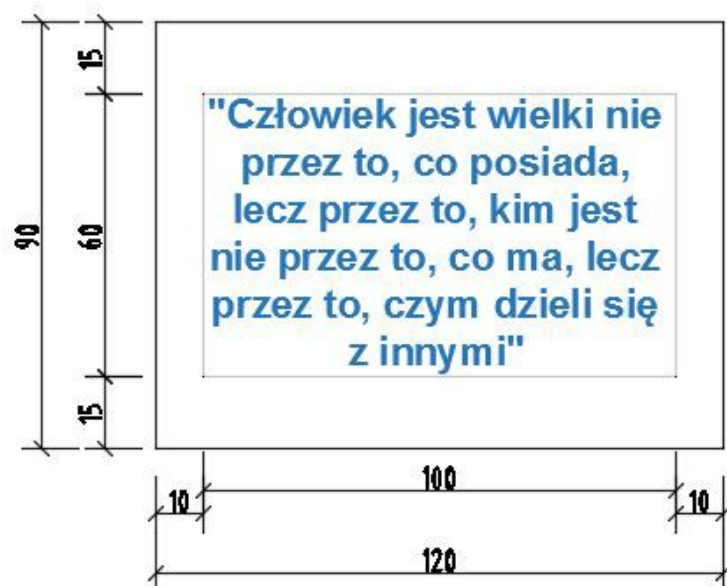

SCHEMAT MONTAŻU

GRAFIKA Z CYTATEM JANA PAWŁA II

WYDRUK: RAMKA KOLOR BIAŁY , LITERY KOOR RAL 5007


WYMIAR: 120 X90 X0.5 cm

TEKST: „Człowiek jest wielki nie przez to, co po-siada, lecz przez to, kim jest; nie przez to, co ma, lecz przez to, czym dzieli się z innymi ”

CZCIONKA:Glober free

MATERIAŁ: PCV 5 MM+ WYDRUK LATEKSOWY NA FOLII Z LAMINATEM

Ba

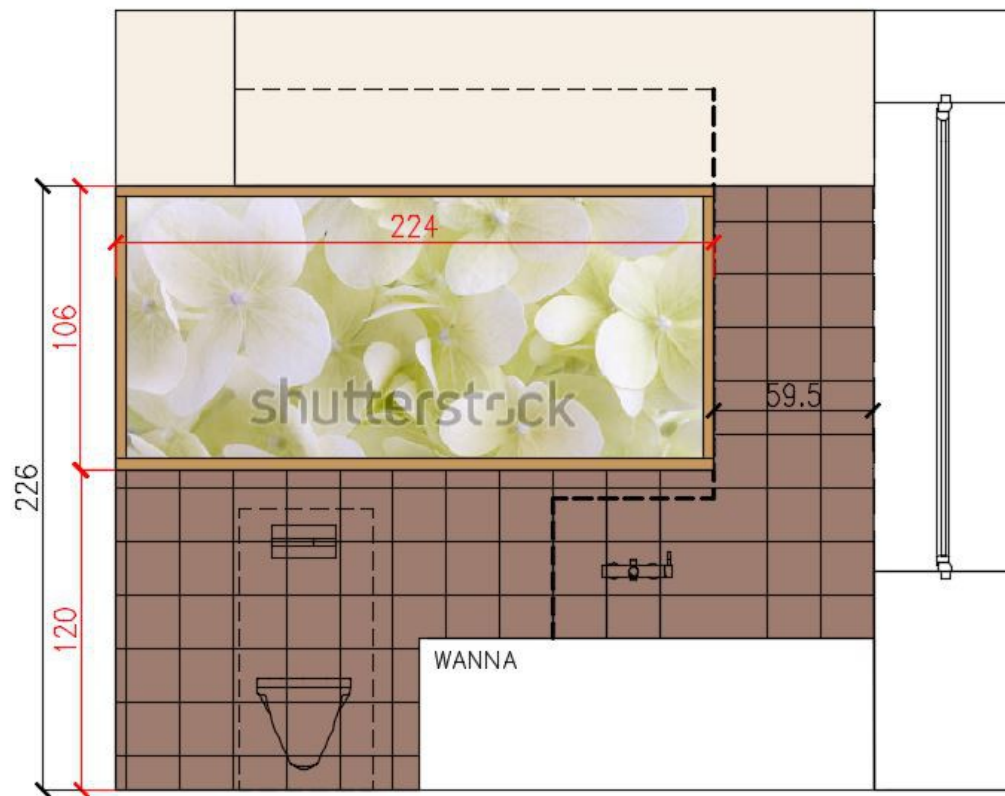

SCHEMAT MONTAŻU

GRAFIKA WIELKOFORMATOWA, MOTYW KWIATOWY

WYDRUK: RAMKA KOLOR BIAŁY, ZDJĘCIE Z ELEMENTAMI KOLORU NCS S 3005-Y50R, NCS S0907-Y30R, NCS S 4010-Y30R

WYMIAR: 221 X106 X0.5 cm


ZDJĘCIE:NP. SHUTTERSTOCK , ZDJĘCIE NR 369074129 (KADROWANE)

MATERIAŁ: PCV 5 MM+ WYDRUK LATEKSOWY NA FOLII Z LAMINATEM

GRAFIKA WKOMPONOWANA WE WNĘKĘ NAD WANNĄ

C D

GRAFIKA DEKORACYJNA KOMUNIKACJA - HOL

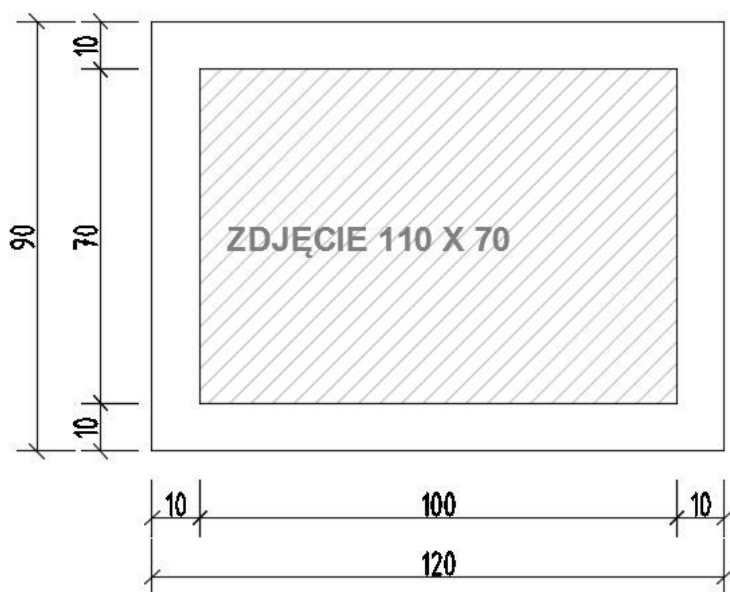

GRAFIKA WIELKOFORMATOWA, MOTYW KWIATOWY

WYDRUK: RAMKA KOLOR BIAŁY, ZDJĘCIE Z ELEMENTAMI KOLORU RAL 6033

WYMIAR: 120 X 90 X 0.5 cm

ZDJĘCIE: NP. SHUTTERSTOCK, ZDJĘCIE NR 207139948 (KADROWANE) I ZDJĘCIE NR 363323879 (KADROWANE)

MATERIAŁ: PCV 5 MM+ WYDRUK LATEKSOWY NA FOLII Z LAMINATEM

GRAFIKA MONTOWANA WG SCHEMATU MONTAŻU

GRAFIKA POKOJE POŁOŻNICZE



PRZYKŁADOWA GRAFIKA
DO POKOJU POŁOŻNICZEGO 01 I 02
POM. NR 3/30 I 3/29
ŚCIANA POD GRAFIKĘ MALOWANA
W KOLORZE NCS 1015-G

E1 E2





PRZYKŁADOWA GRAFIKA
DO POKOJU POŁOŻNICZEGO 03 I 04
POM. NR 3/27 I 3/26
ŚCIANA POD GRAFIKĘ MALOWANA
W KOLORZE NCS 1010-R90B

F1 F2

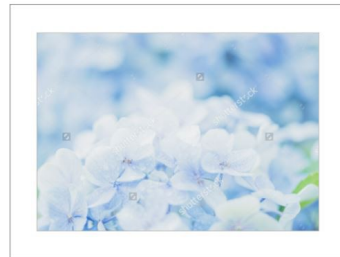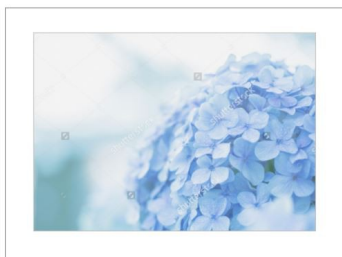


PRZYKŁADOWA GRAFIKA
DO POKOJU POŁOŻNICZEGO 05 I 06
POM. NR 3/25 I 3/23
ŚCIANA POD GRAFIKĘ MALOWANA
W KOLORZE NCS 1015-R10B

G1 G2

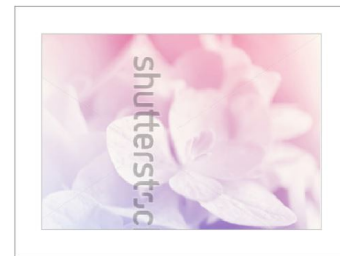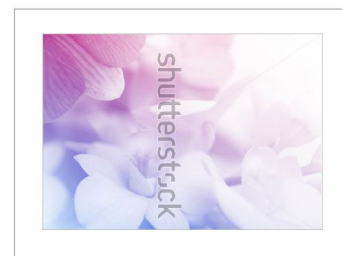

PRZYKŁADOWA GRAFIKA
DO POKOJU POŁOŻNICZEGO 07 I 08
POM. NR 3/22 I 3/21
ŚCIANA POD GRAFIKĘ MALOWANA
W KOLORZE NCS 1020-Y50R

H1 H2

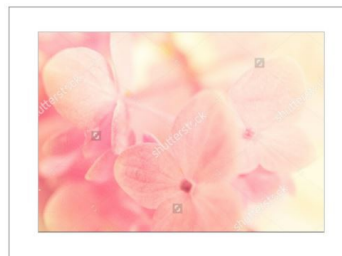


PRZYKŁADOWA GRAFIKA
DO POKOJU POŁOŻNICZEGO 09 I 10
POM. NR 3/19 I 3/18
ŚCIANA POD GRAFIKĘ MALOWANA
W KOLORZE NCS 0520-Y20R

I1 I2




GRAFIKA DEKORACYJNA ODDZIAŁ POŁOŻNICZY

GRAFIKA DEKORACYJNA
ODDZIAŁ POŁOŻNICZY
SCHEMAT MONTAŻU GRAFIK NA ŚCIANIE W POKOJU POŁOŻNICZYM

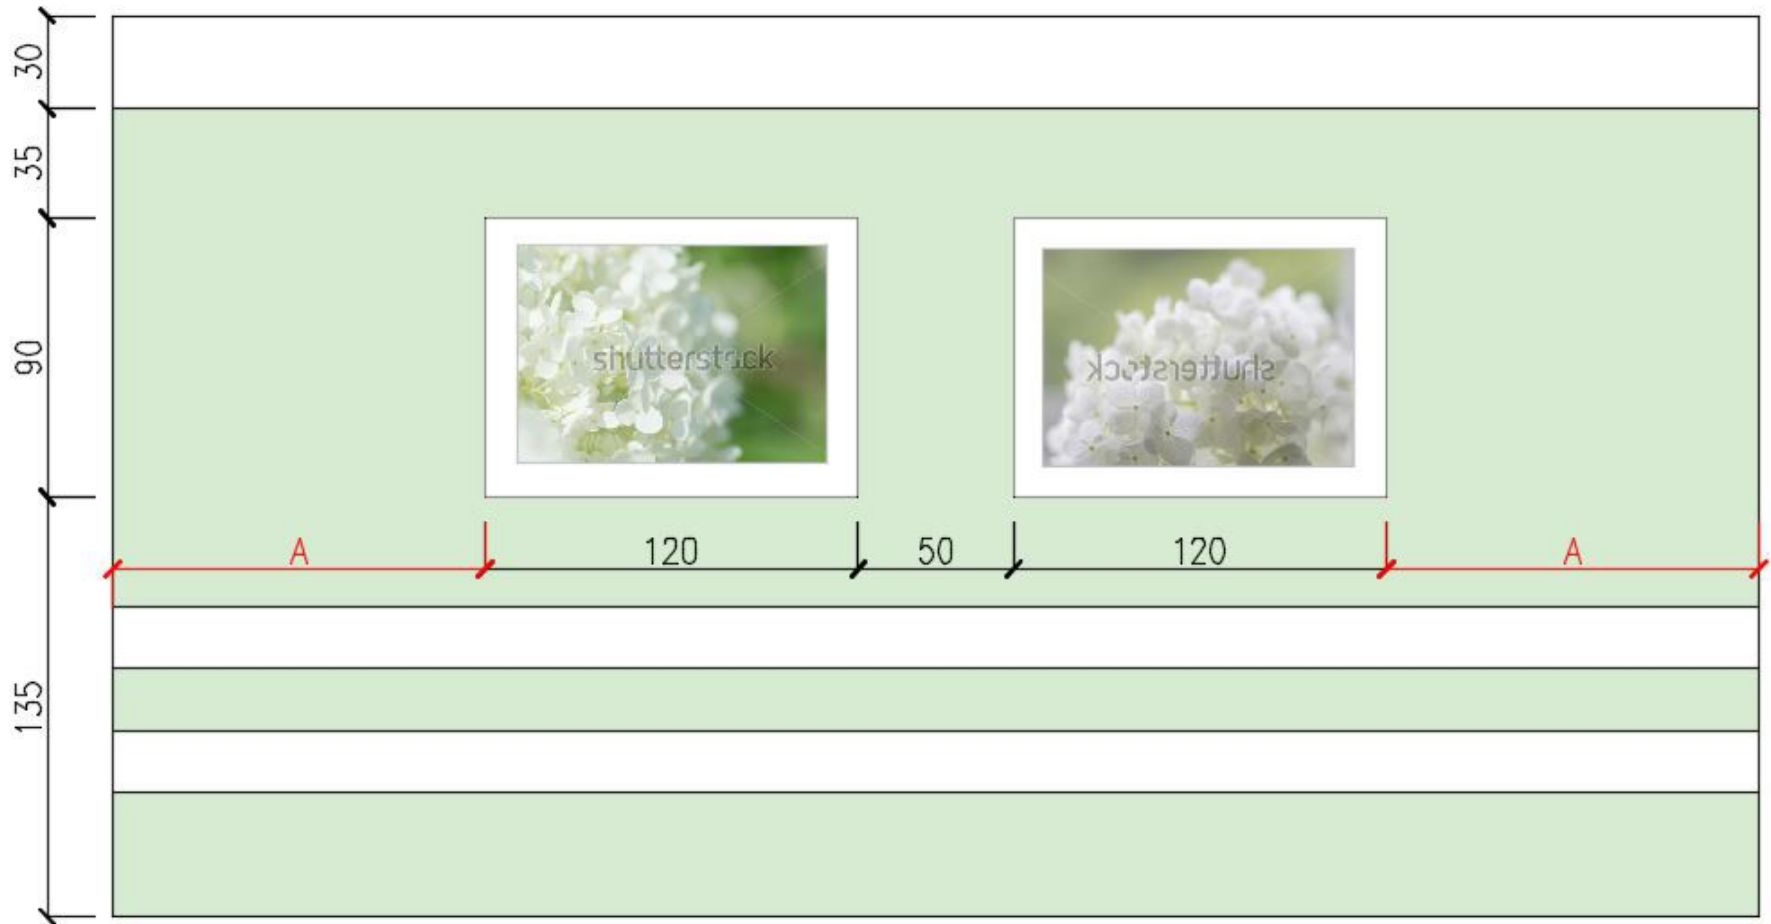

SCHEMAT MONTAŻU

E1 E2

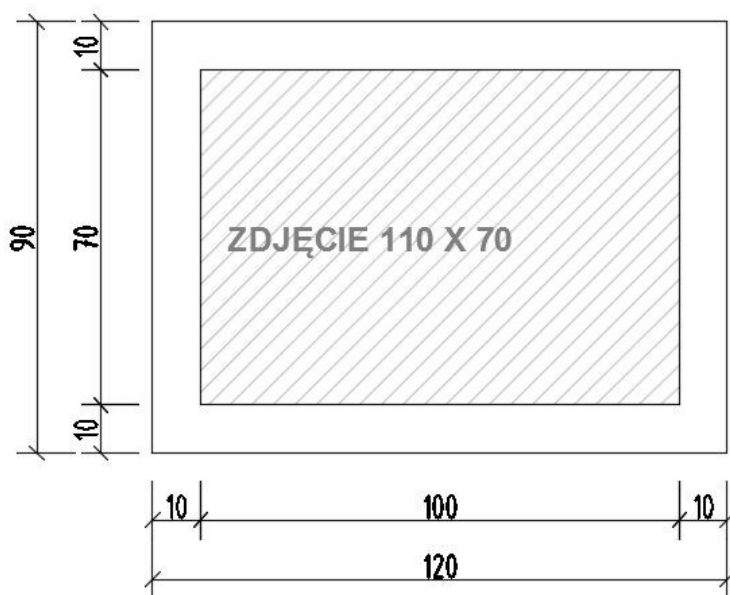

GRAFIKA WIELKOFORMATOWA, MOTYW KWIATOWY

WYDRUK: RAMKA KOLOR BIAŁY, ZDJĘCIE Z ELEMENTAMI KOLORU RAL 6033




WYMIAR: 120 X 90 X 0.5 cm

ZDJĘCIE: NP. SHUTTERSTOCK, ZDJĘCIE NR 207139948 (KADROWANE) I ZDJĘCIE NR 363323879 (KADROWANE)

MATERIAŁ: PCV 5 MM+ WYDRUK LATEKSOWY NA FOLII Z LAMINATEM

GRAFIKA MONTOWANA WG SCHEMATU MONTAŻU

F1 F2

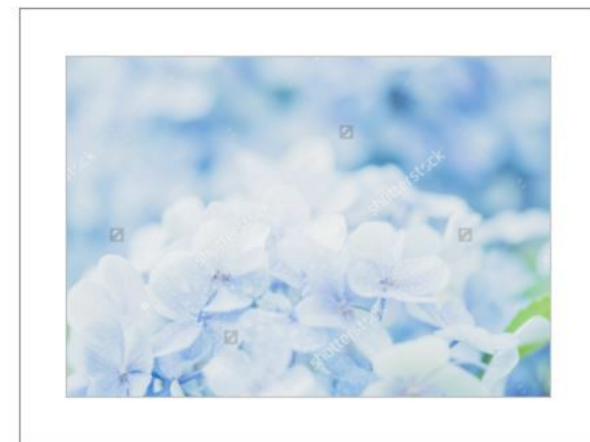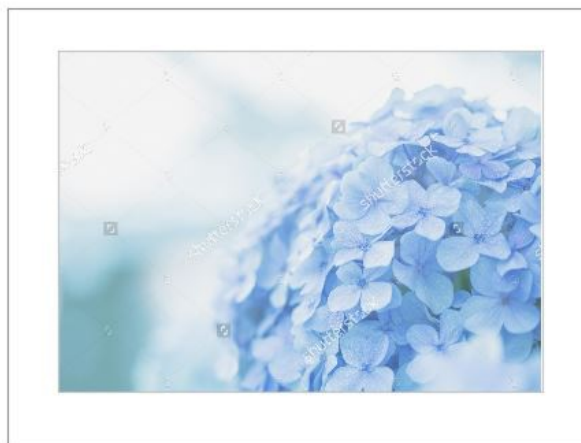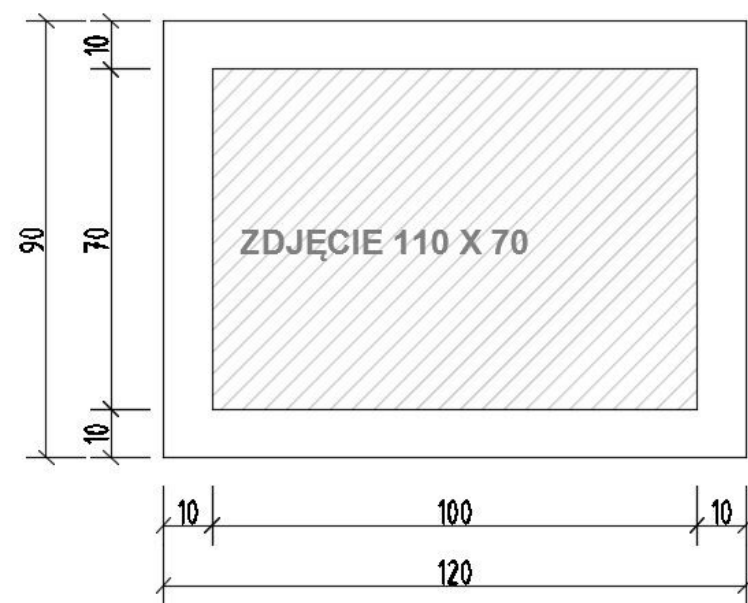

GRAFIKA WIELKOFORMATOWA, MOTYW KWIATOWY

WYDRUK: RAMKA KOLOR BIAŁY, ZDJĘCIE Z ELEMENTAMI KOLORU RAL 5015


WYMIAR: 120 X 90 X 0.5 cm

ZDJĘCIE: NP. SHUTTERSTOCK, ZDJĘCIE NR 281483342 (KADROWANE) I ZDJĘCIE NR 281485583 (KADROWANE)

MATERIAŁ: PCV 5 MM+ WYDRUK LATEKSOWY NA FOLII Z LAMINATEM

GRAFIKA MONTOWANA WG SCHEMATU MONTAŻU

G1 G2

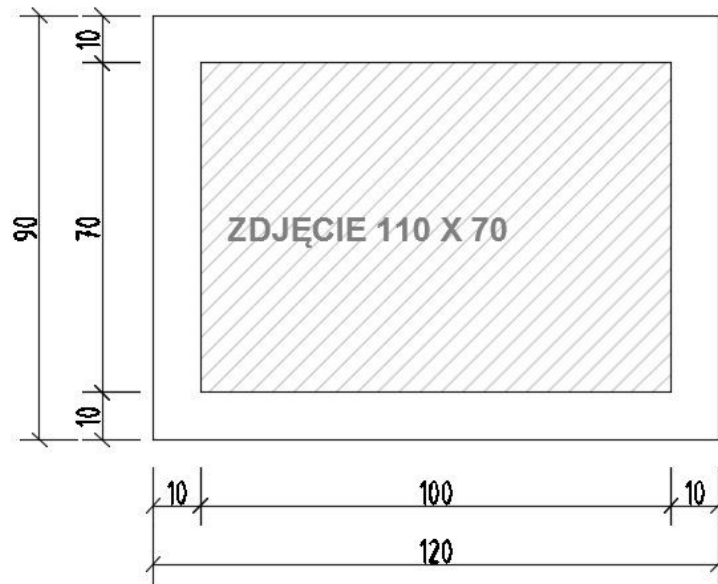

GRAFIKA WIELKOFORMATOWA, MOTYW KWIATOWY

WYDRUK: RAMKA KOLOR BIAŁY, ZDJĘCIE Z ELEMENTAMI KOLORU RAL 4006

WYMIAR: 120 X 90 X 0.5 cm




ZDJĘCIE: NP. SHUTTERSTOCK, ZDJĘCIE NR 195076556 (KADROWANE) I ZDJĘCIE NR 211275163 (KADROWANE)

MATERIAŁ: PCV 5 MM+ WYDRUK LATEKSOWY NA FOLII Z LAMINATEM

GRAFIKA MONTOWANA WG SCHEMATU MONTAŻU

H1 H2

GRAFIKA DEKORACYJNA
ODDZIAŁ POŁOŻNICZY
POKÓJ POŁOŻNICZY 07 i 08

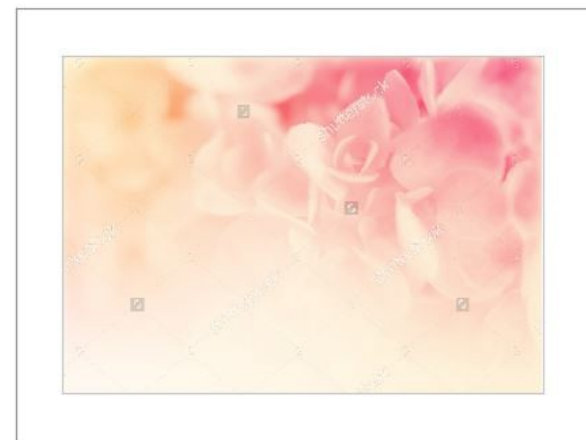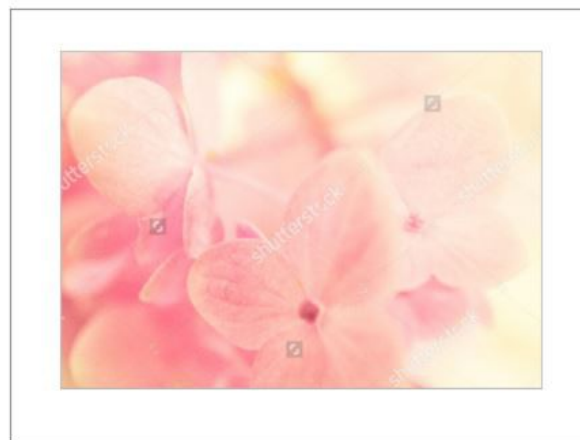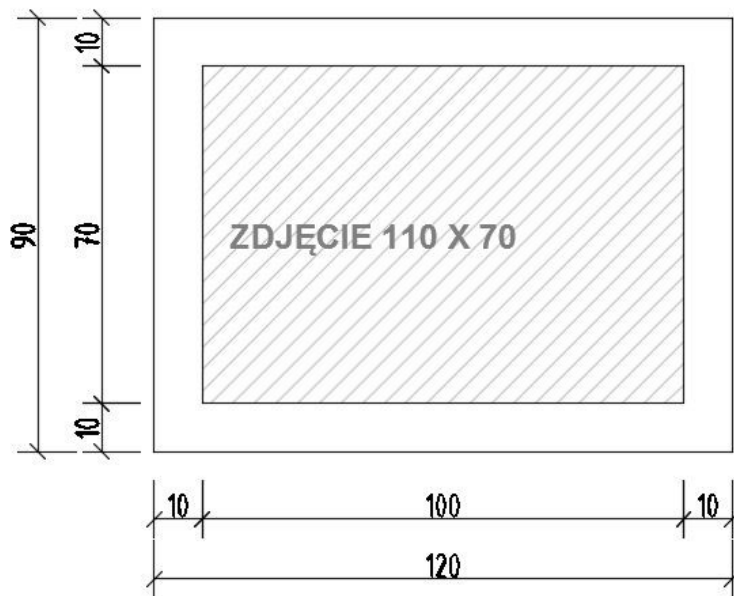

GRAFIKA WIELKOFORMATOWA, MOTYW KWIATOWY

WYDRUK: RAMKA KOLOR BIAŁY, ZDJĘCIE Z ELEMENTAMI KOLORU RAL 3022


WYMIAR: 120 X 90 X 0.5 cm

ZDJĘCIE: NP. SHUTTERSTOCK, ZDJĘCIE NR 217500079 (KADROWANE) I ZDJĘCIE NR 289891739 (KADROWANE)

MATERIAŁ: PCV 5 MM+ WYDRUK LATEKSOWY NA FOLII Z LAMINATEM

GRAFIKA MONTOWANA WG SCHEMATU MONTAŻU

I1 I2

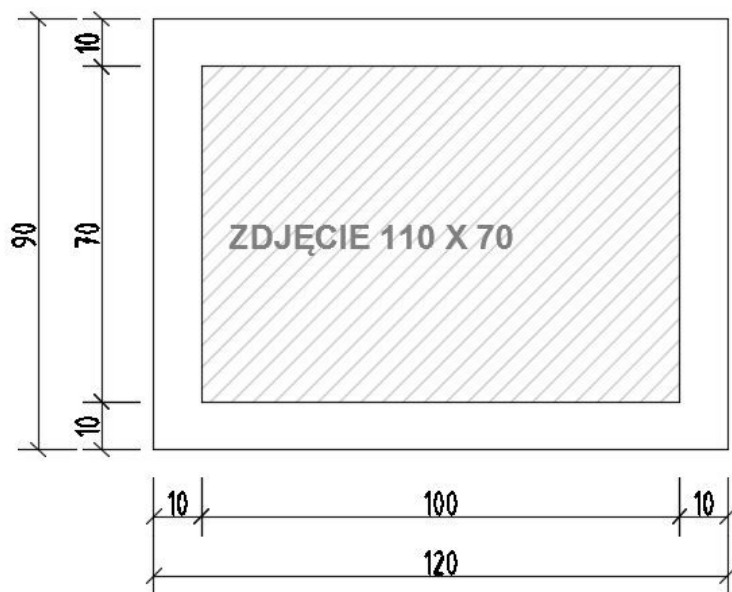

GRAFIKA WIELKOFORMATOWA, MOTYW KWIATOWY

WYDRUK: RAMKA KOLOR BIAŁY, ZDJĘCIE Z ELEMENTAMI KOLORU RAL 1017

WYMIAR: 120 X 90 X 0.5 cm

ZDJĘCIE: NP. SHUTTERSTOCK, ZDJĘCIE NR 289566176 (KADROWANE) I ZDJĘCIE NR 289566182 (KADROWANE)

MATERIAŁ: PCV 5 MM+ WYDRUK LATEKSOWY NA FOLII Z LAMINATEM

GRAFIKA MONTOWANA WG SCHEMATU MONTAŻU



GRAFIKA WIELKOFORMATOWA, MOTYW KWIATOWY

WYDRUK: RAMKA KOLOR BIAŁY, ZDJĘCIE Z ELEMENTAMI KOLORU RAL 1018

WYMIAR: 305 X 70 X 0.5 cm




ZDJĘCIE: NP. SHUTTERSTOCK, ZDJĘCIE NR 285361211 (KADROWANE)

MATERIAŁ: PCV 5 MM+ WYDRUK LATEKSOWY NA FOLII Z LAMINATEM

GRAFIKA MONTOWANA NAD PANELAMI MEDYCZNYMI - CENTRALNIE

J2 J3

GRAFIKA DEKORACYJNA ODDZIAŁ POŁOŻNICZY

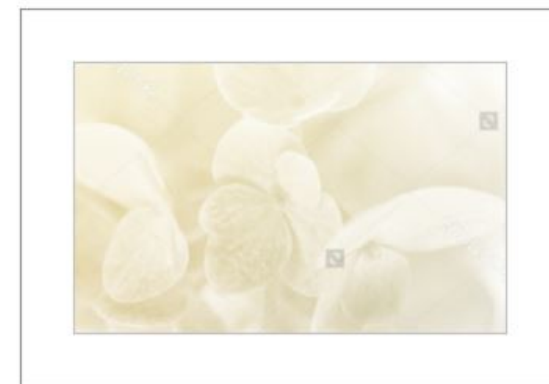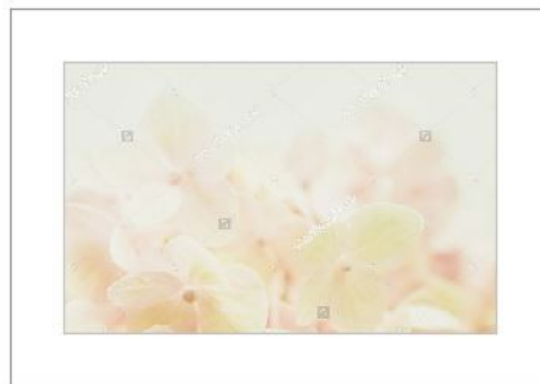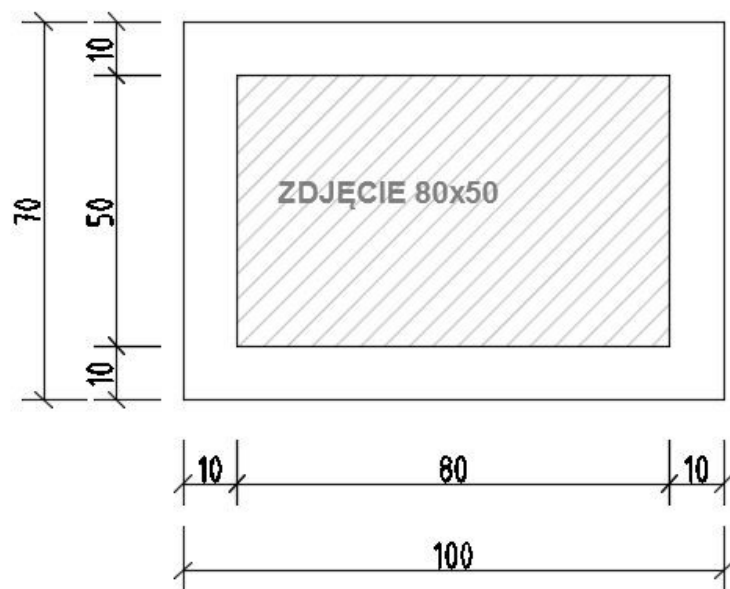

GRAFIKA WIELKOFORMATOWA, MOTYW KWIATOWY

WYDRUK: RAMKA KOLOR BIAŁY, ZDJĘCIE Z ELEMENTAMI KOLORU RAL 1018

WYMIAR: 100 X 70 X 0.5 cm


ZDJĘCIE: NP. SHUTTERSTOCK, ZDJĘCIE NR 397289668 (KADROWANE) I ZDJĘCIE NR 291098144 (KADROWANE)

MATERIAŁ: PCV 5 MM+ WYDRUK LATEKSOWY NA FOLII Z LAMINATEM

GRAFIKA MONTOWANA WG SCHEMATU MONTAŻU

GRAFIKA DEKORACYJNA ODDZIAŁ POŁOŻNICZY

SCHEMAT MONTAŻU GRAFIKI – WNEKI W KORYTARZU PRZY WEJŚCIU DO POKOI POŁOŻNICZYCH

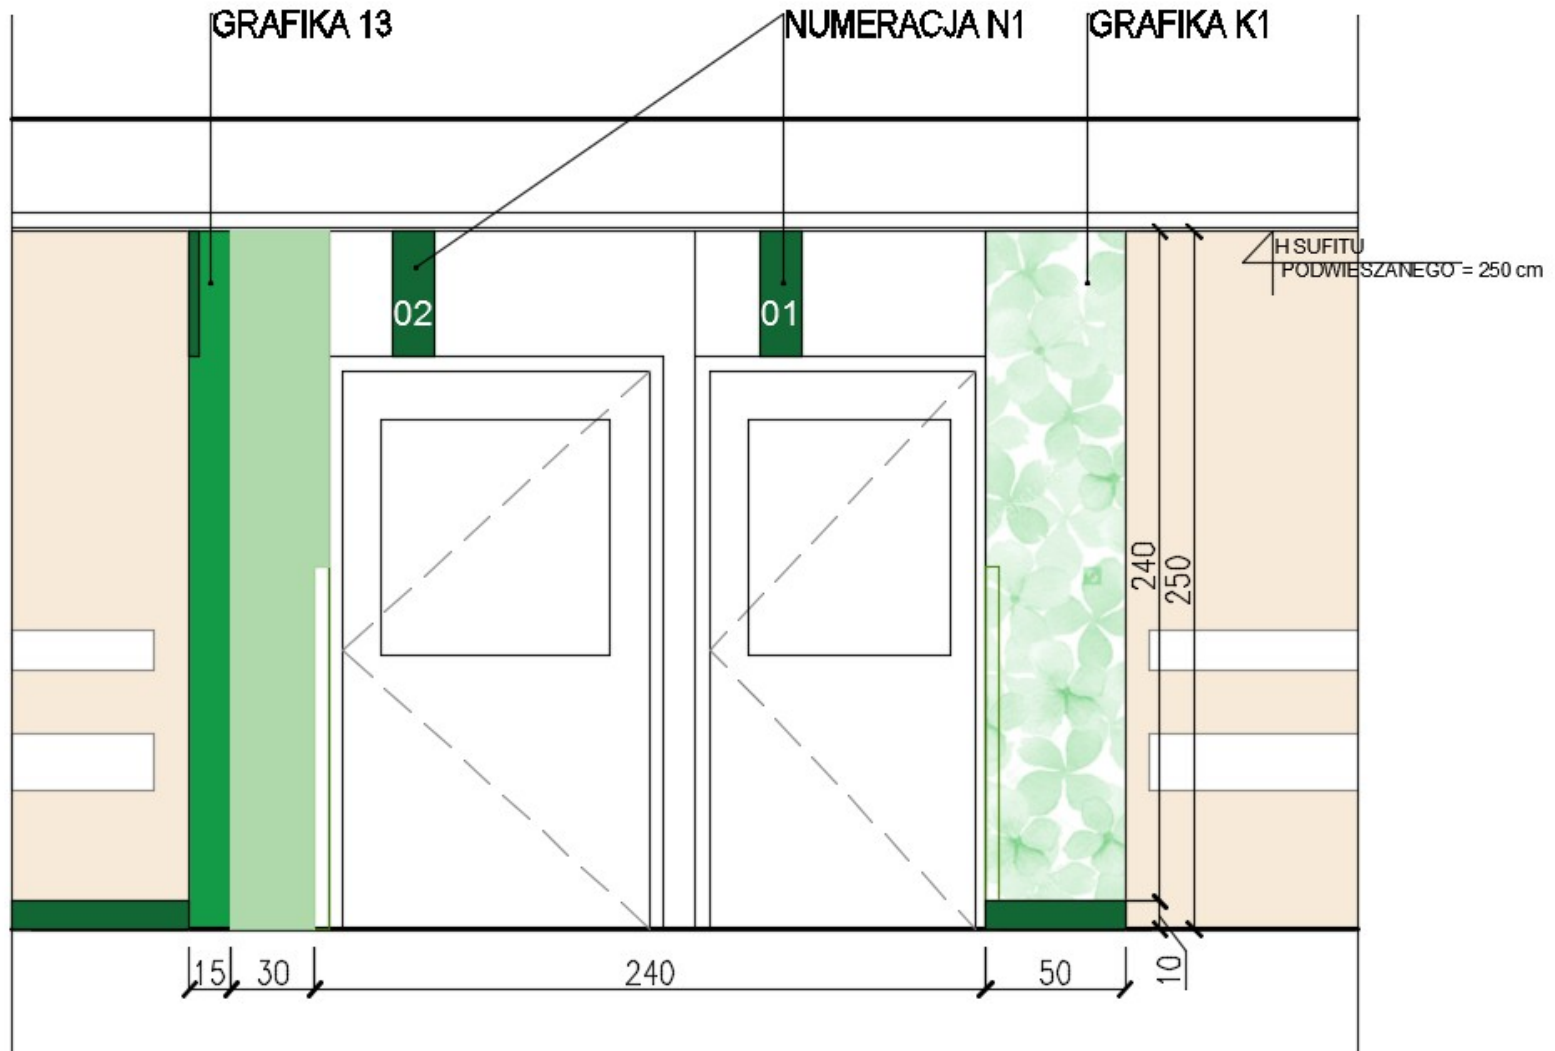

GRAFIKA PRZY WNĘCE

ZDJĘCIE: NP. SHUTTERSTOCK NR 310438340 (W RÓŻNYCH OPCJACH KOLORYSTYCZNYCH)


WYMIARY: 50 X 240 X 0.5 cm

GRAFIKA DEKORACYJNA

ODDZIAŁ POŁOŻNICZY

GRAFIKI PRZY WNĘKACH W KORYTARZU
PRZY WEJŚCIU DO POKOI POŁOŻNICZYCH

K1

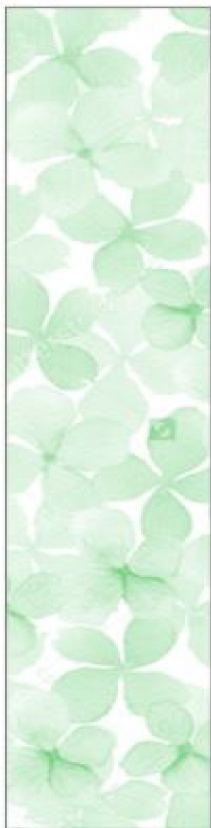

KOLORYSTYKA:
TŁO BIAŁE
GRAFIKA ZBLIŻONA
DO KOLORU RAL 6033
(ZIELONY)

K2



KOLORYSTYKA:
TŁO BIAŁE
GRAFIKA ZBLIŻONA
DO KOLORU RAL 5015
(NIEBIESKI)

K3



KOLORYSTYKA:
TŁO BIAŁE
GRAFIKA ZBLIŻONA
DO KOLORU RAL 4006
(RÓŻOWY)

K4




KOLORYSTYKA:
TŁO BIAŁE
GRAFIKA ZBLIŻONA
DO KOLORU RAL 3022
(POMARAŃCZ)

K5



KOLORYSTYKA:
TŁO BIAŁE
GRAFIKA ZBLIŻONA
DO KOLORU RAL 5017
(ŻÓŁTY)

NUMERACJA
ODDZIAŁ POŁOŻNICZY
SCHEMAT MONTAŻU ELEMENTÓW NUMERACJI

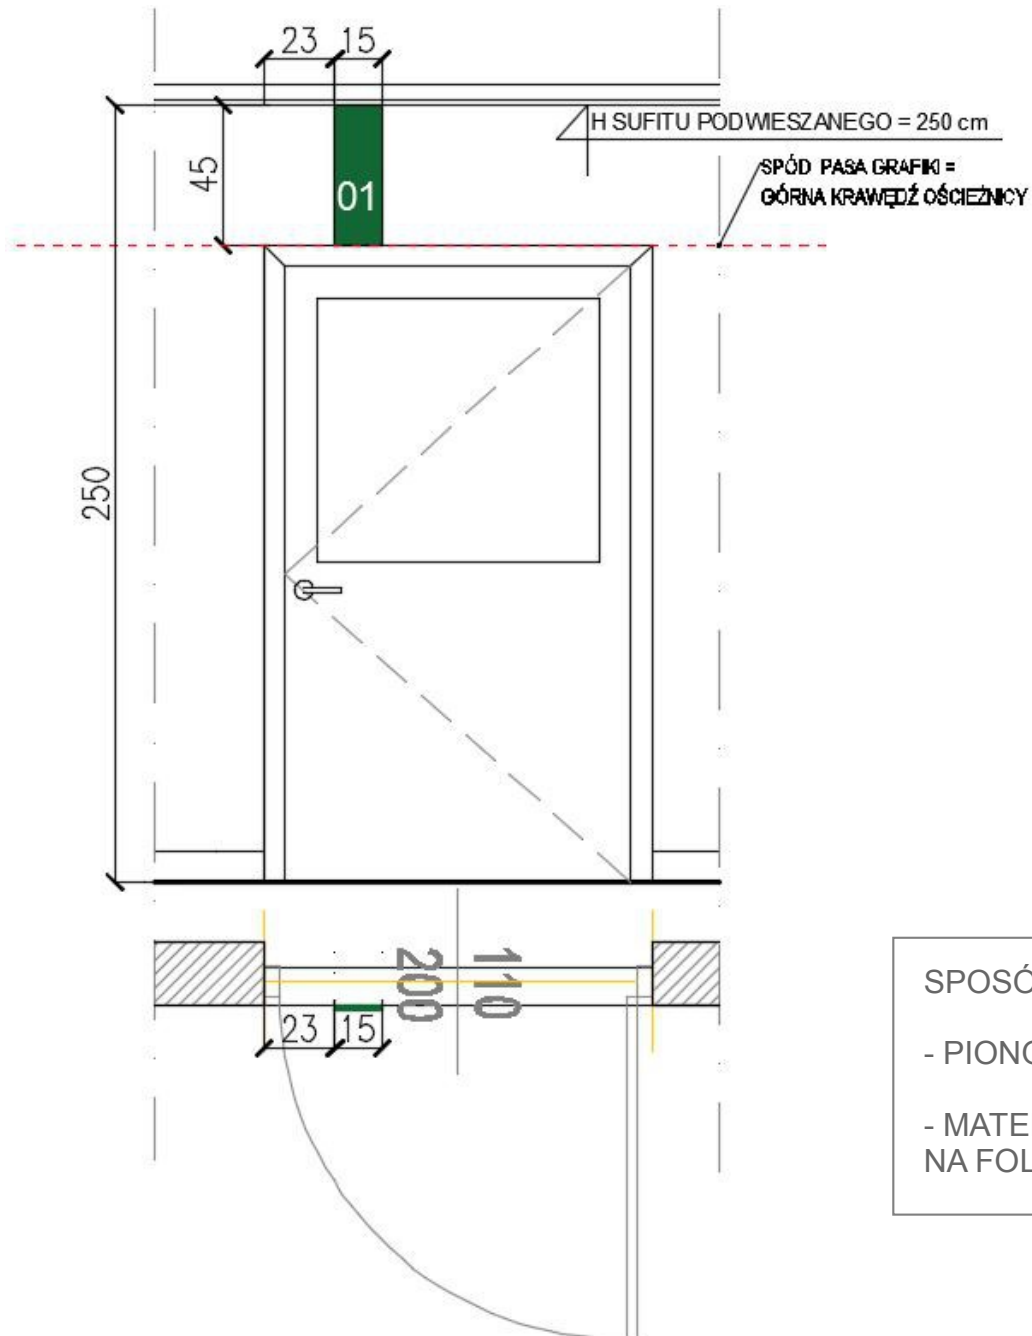


SPOSÓB WYKONANIA:

- PIONOWY KRÓTKI PAS
- MATERIAŁ - PCV 5 MM+ WYDRUK LATEKSOWY NA FOLII Z LAMINATEM Z ATESTAMI


NUMERACJA
ODDZIAŁ POŁOŻNICZY
ZRÓŻNICOWANIE KOLORYSTYCZNE

N1

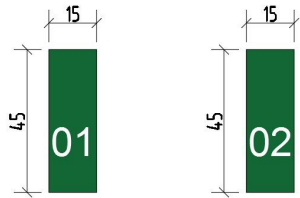


KOLORYSTYKA:
TŁO RAL 6033
LITERY KOLOR BIAŁY
POMIESZCZENIA NR:
3/30 I 3/29

N2

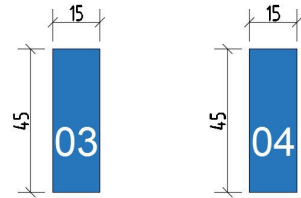


KOLORYSTYKA:
TŁO RAL 5015
LITERY KOLOR BIAŁY
POMIESZCZENIA NR:
3/27 I 3/26

N3

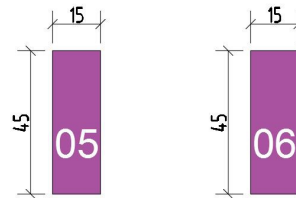


KOLORYSTYKA:
TŁO RAL 4006
LITERY KOLOR BIAŁY
POMIESZCZENIA NR:
3/25 I 3/223

N4


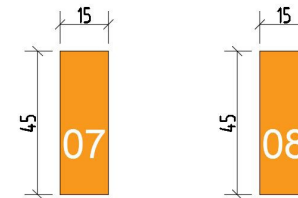


KOLORYSTYKA:
TŁO RAL 3022
LITERY KOLOR BIAŁY
POMIESZCZENIA NR:
3/22 I 3/21

N5

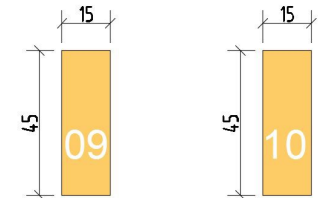

KOLORYSTYKA:
TŁO RAL 1017
LITERY KOLOR BIAŁY
POMIESZCZENIA NR:
3/19 I 3/18

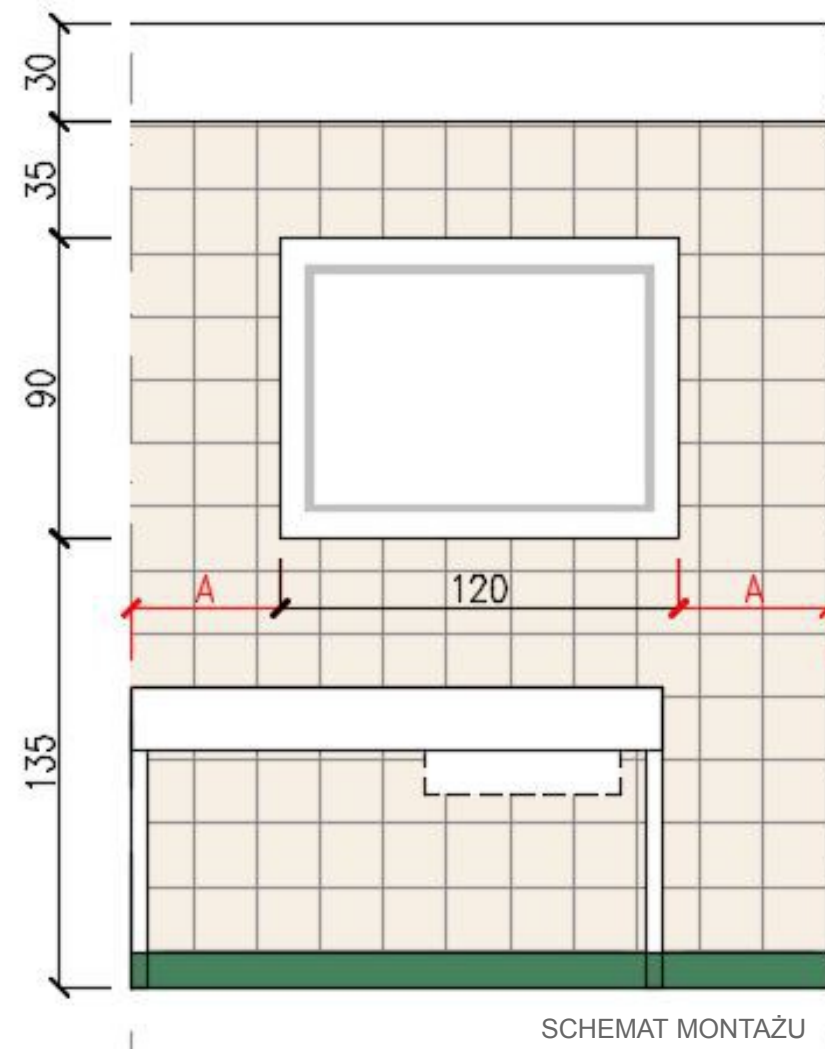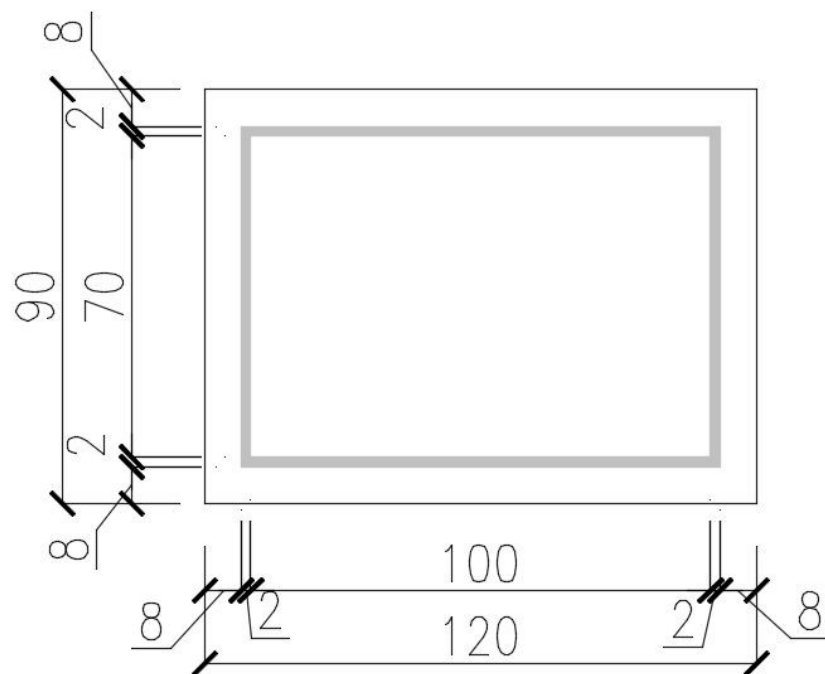

GRAFIKA EDUKACYJNA POD PREZENTACJĘ TREŚCI EDUKACYJNYCH
NAD WANIEKAMI DO PIELEGNIACJI NOWORODKA W POKOJACH POŁOŻNICZYCH



MATERIAŁ – TABLICA MAGNETYCZNA BIAŁA + RAMKA 2 cm FOLIA ORACAL 071 RAL 7005

WYMIAR: 120 X 90 X 1 cm

MATERIAŁ: TABLICA MAGNETYCZNA KOLOR BIAŁY

TABLICA MONTOWANA WG SCHEMATU MONTAŻU

TABLICE MAGNETYCZNE POD TREŚCI EDUKACYJNE NA KORYTARZU ODDZIAŁU POŁOŻNICZEGO

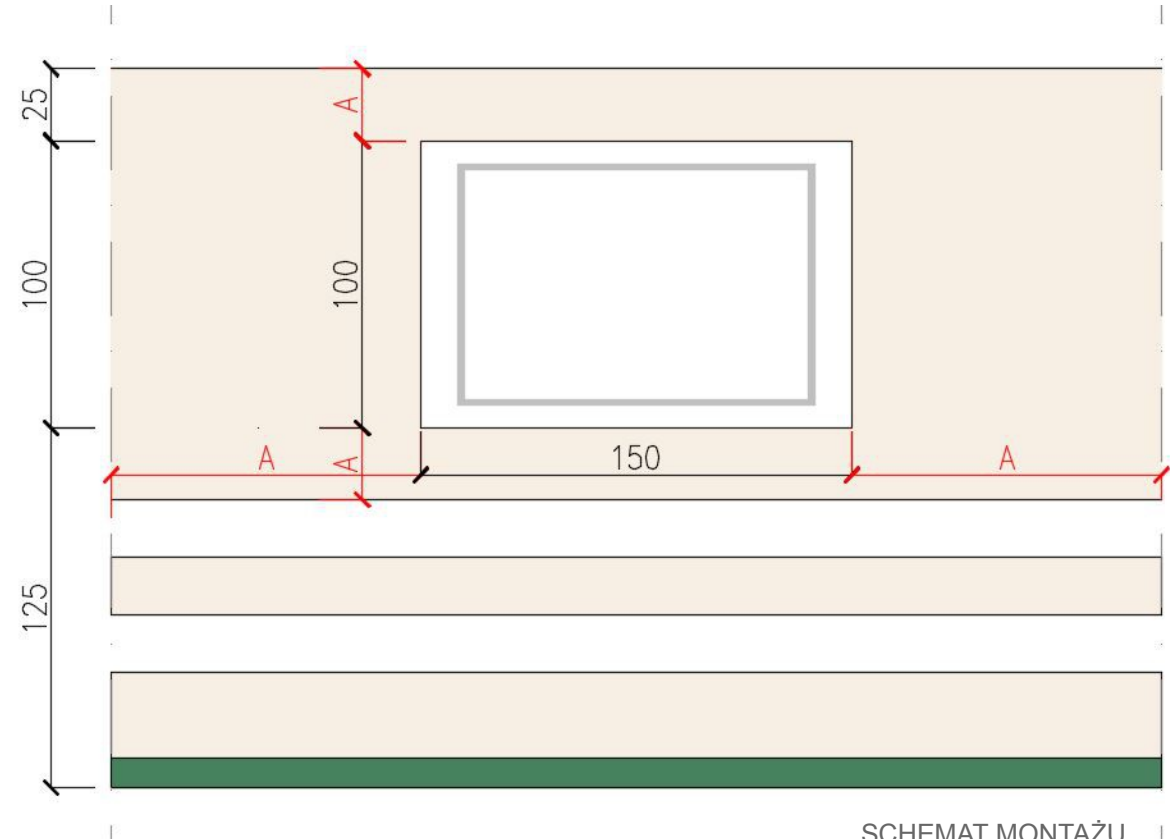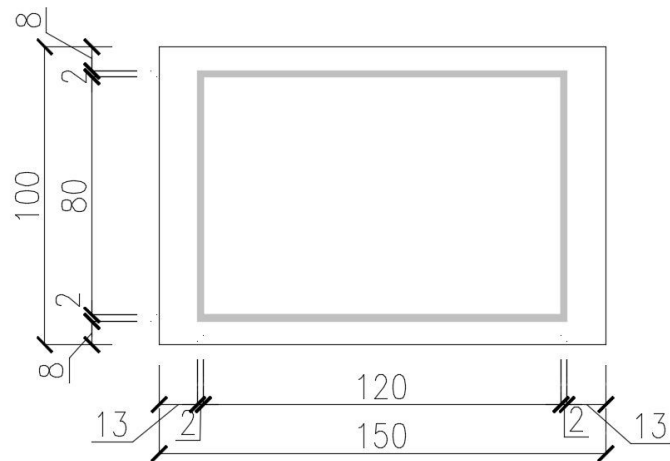

SCHEMAT MONTAŻU



GRAFIKA EDUKACYJNA POD PREZENTACJĘ TREŚCI EDUKACYJNYCH
NA KORYTARZU ODDZIAŁU POŁOŻNICZEGO

MATERIAŁ – TABLICA MAGNETYCZNA BIAŁA + RAMKA 2 cm FOLIA ORACAL 071 RAL 7005

WYMIAR: 150 X 100 X 1 cm

MATERIAŁ: TABLICA MAGNETYCZNA KOLOR BIAŁY

TABLICA MONTOWANA WG SCHEMATU MONTAŻU

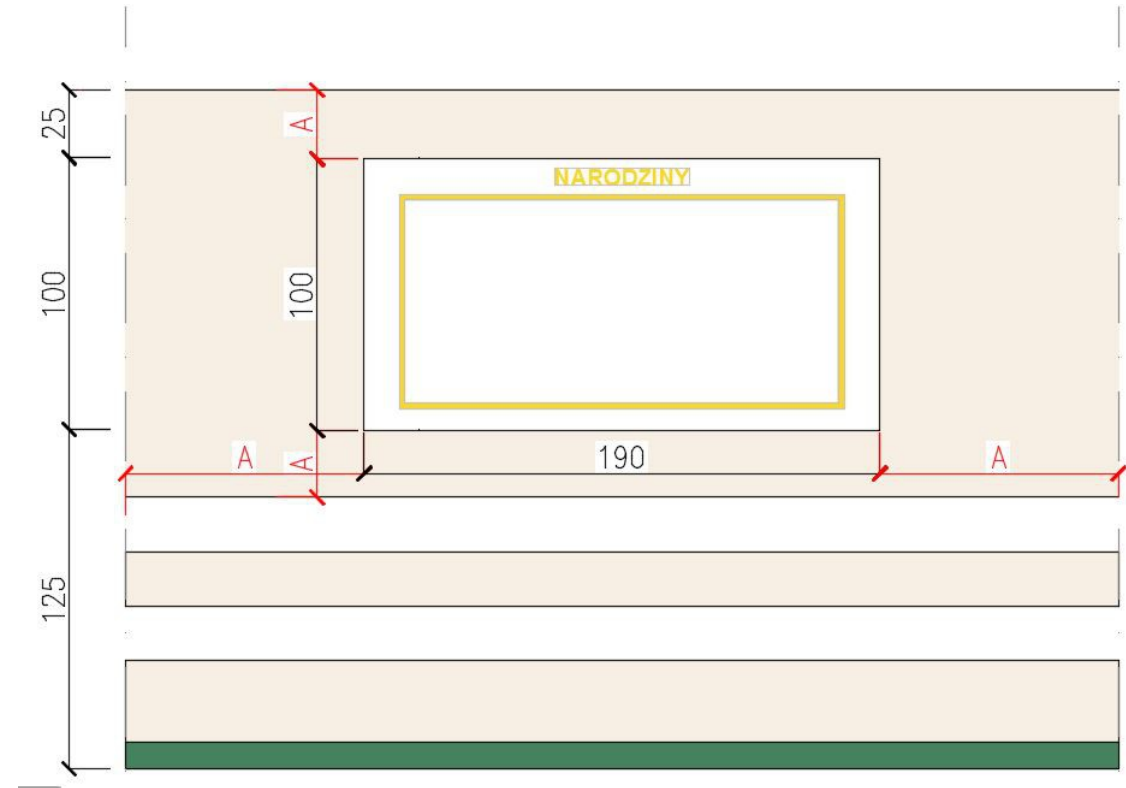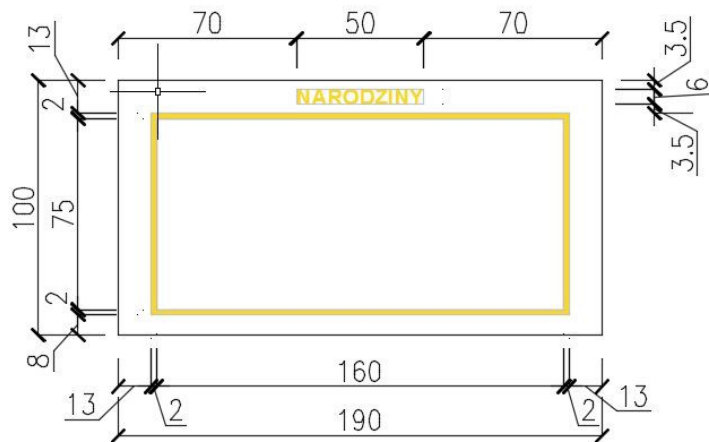

SCHEMAT MONTAŻU

GRAFIKA EDUKACYJNA DO PREZENTACJI DZIECI URODZONYCH NA ODDZIALE

MATERIAŁ – TABLICA MAGNETYCZNA BIAŁA + NAPIS „NARODZINY” FOLIA ORACAL 020 POŚREDNI ŻÓŁTY 1033
+ RAMKA 2 cm FOLIA ORACAL 020 POŚREDNI ŻÓŁTY 1033

WYMIAR: 190 X 100 X 1 cm

MATERIAŁ: TABLICA MAGNETYCZNA KOLOR BIAŁY

TABLICA MONTOWANA WG SCHEMATU MONTAŻU