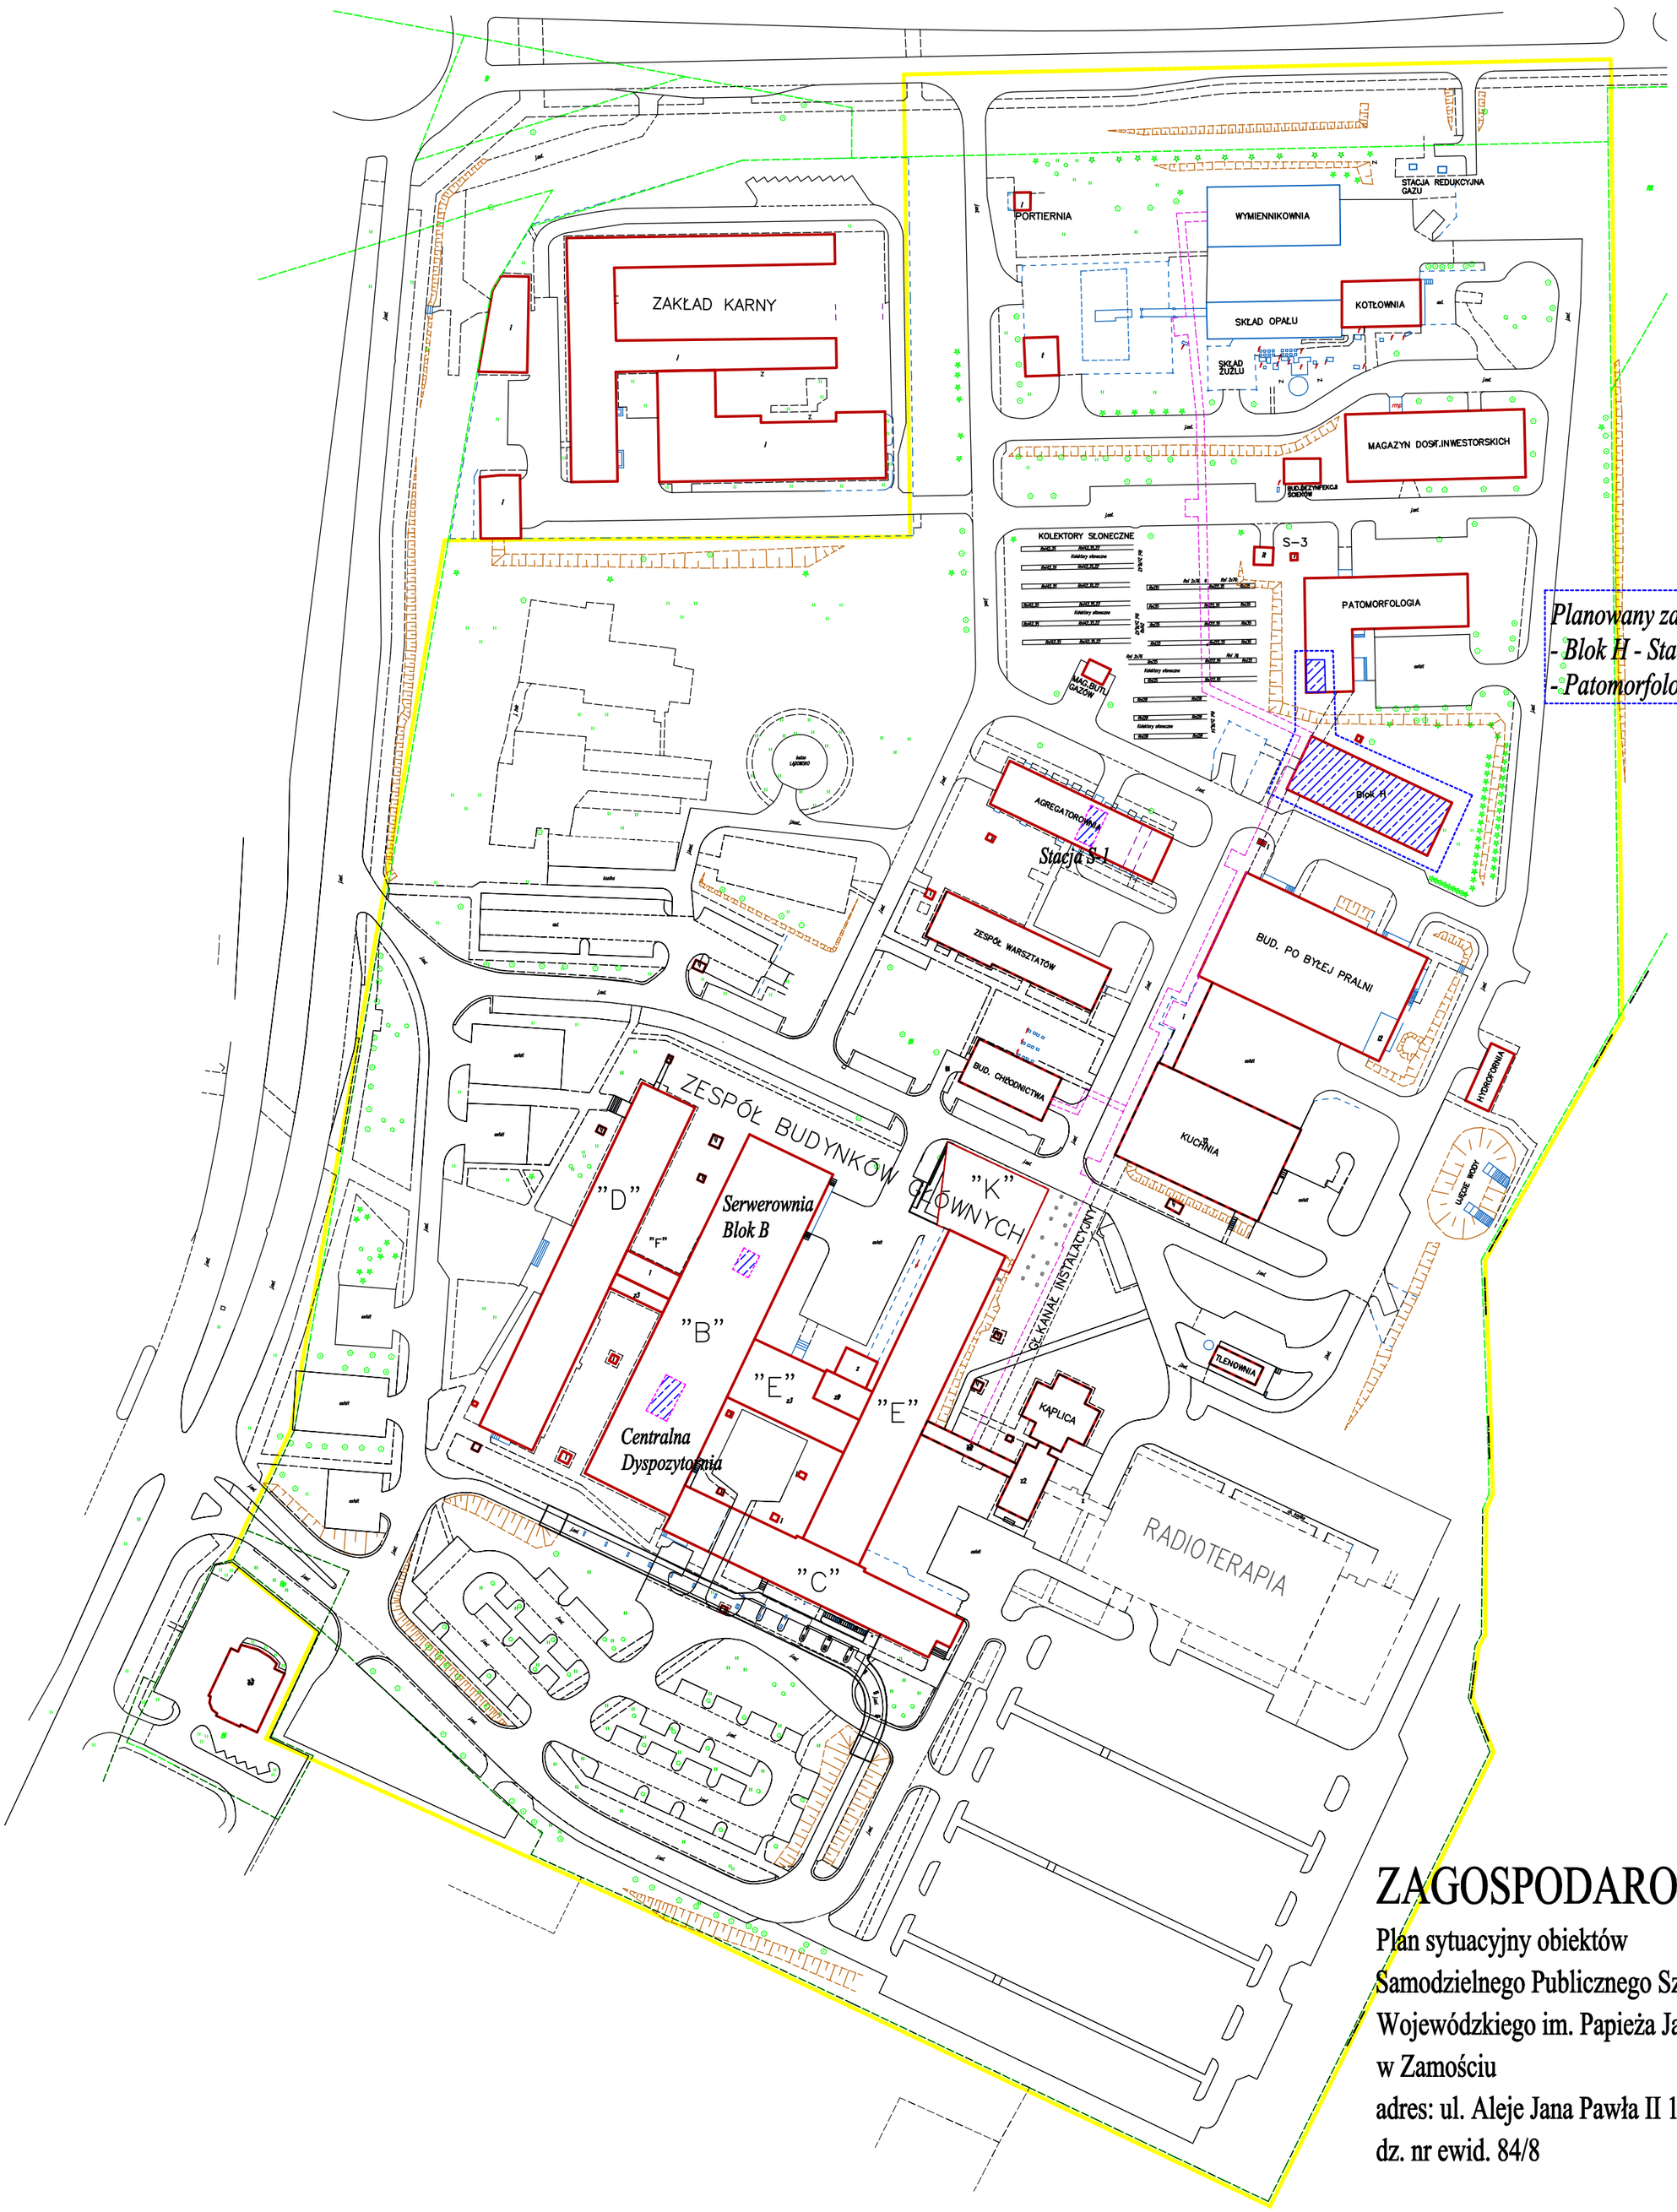

ZAGOSPODAROWANIE TERENU

Plan sytuacyjny obiektów
Samodzielnego Publicznego Szpitala
Wojewódzkiego im. Papieża Jana Pawła II
w Zamościu
adres: ul. Aleje Jana Pawła II 10, 22 - 400 Zamość
dz. nr ewid. 84/8