Załącznik nr 7 do Zaproszenia

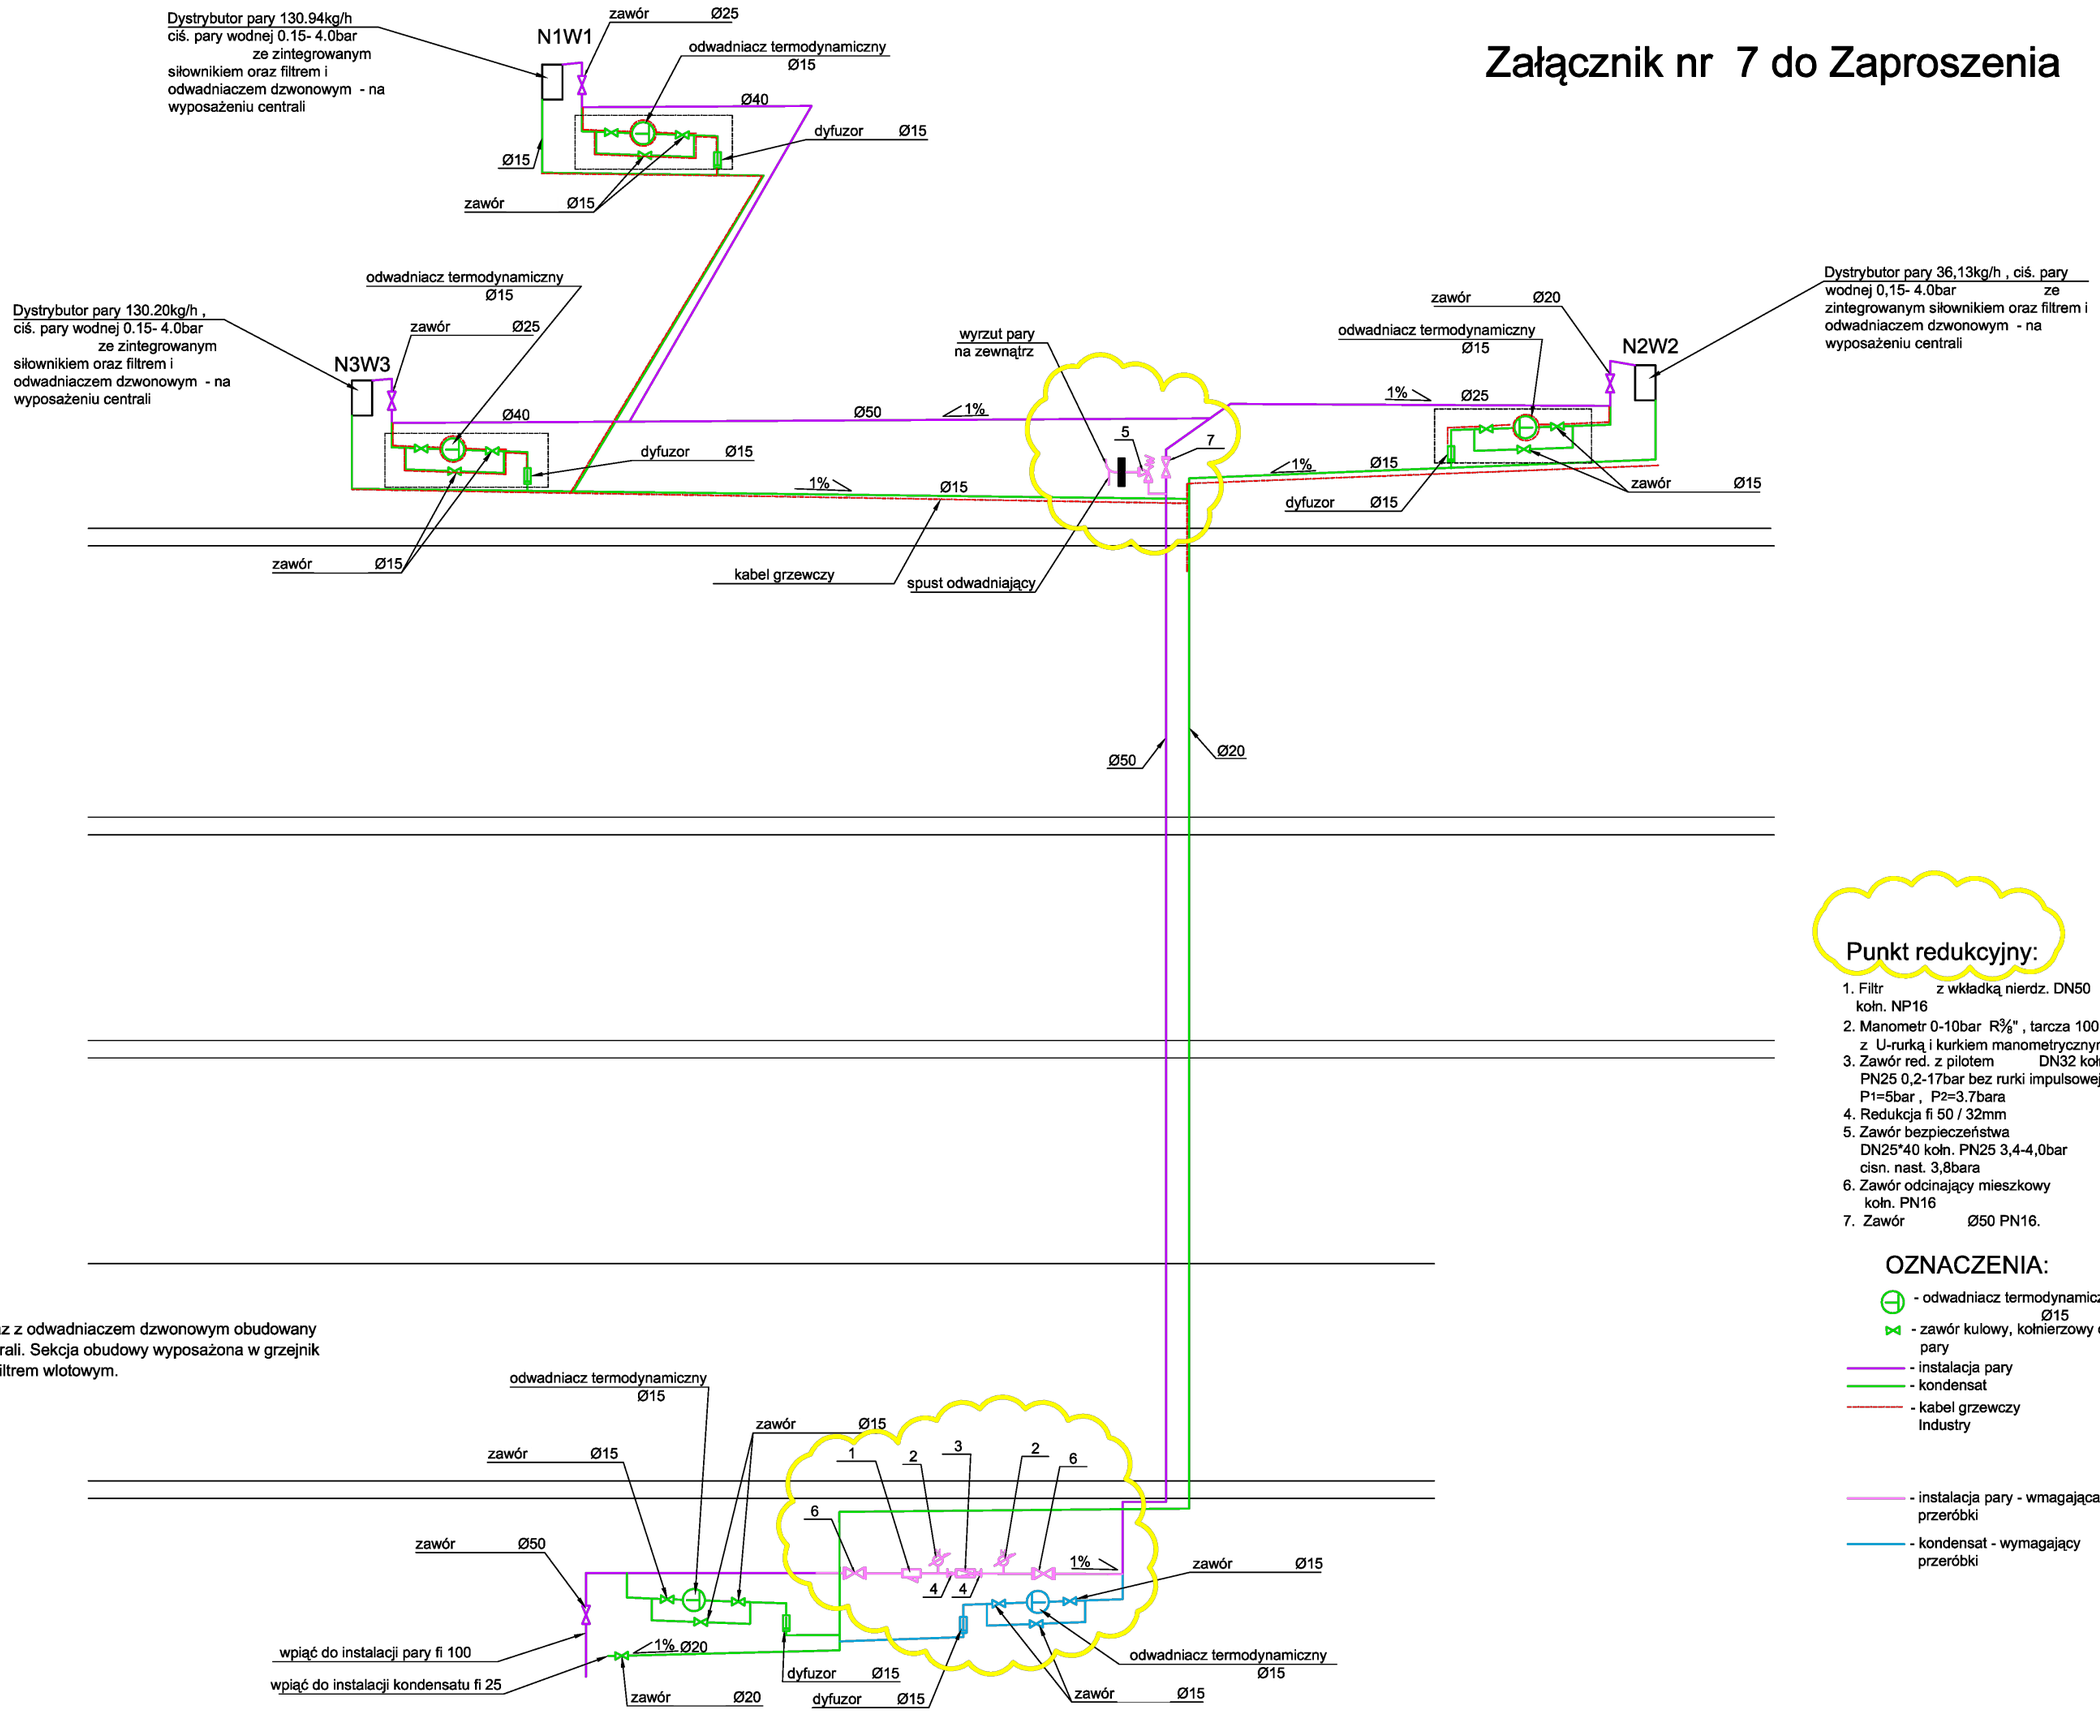

Punkt redukcyjny:

1. Filtr z wkładką nierdz. DN50 koln. NP16
2. Manometr 0-10bar R⅜" , tarcza 100mm z U-rurką i kurkiem manometrycznym R⅜"
3. Zawór red. z pilotem DN32 koln. PN25 0,2-17bar bez rurki impulsowej P1=5bar , P2=3.7bara
4. Redukcja fi 50 / 32mm
5. Zawór bezpieczeństwa DN25*40 koln. PN25 3,4-4,0bar cisn. nast. 3,8bara
6. Zawór odcinający mieszkowy DN50 koln. PN16
7. Zawór Ø50 PN16.

OZNACZENIA:

- odwadniacz termodynamiczny Ø15
- zawór kulowy, kołnierzowy do pary
- instalacja pary
- kondensat
- kabel grzewczy Industry
- instalacja pary - wmagająca przeróbki
- kondensat - wymagający przeróbki

UWAGA:

Dystrybutor pary wraz z odwadniaczem dzwonowym obudowany fabrycznie przez producenta centrali. Sekcja obudowy wyposażona w grzejnik oraz wentylator filtrujący wraz z filtrem wlotowym.