


RZUT PŁYT PODJAZZU I PODESTU OD SPODU - ROZMIESZCZENIE RYS

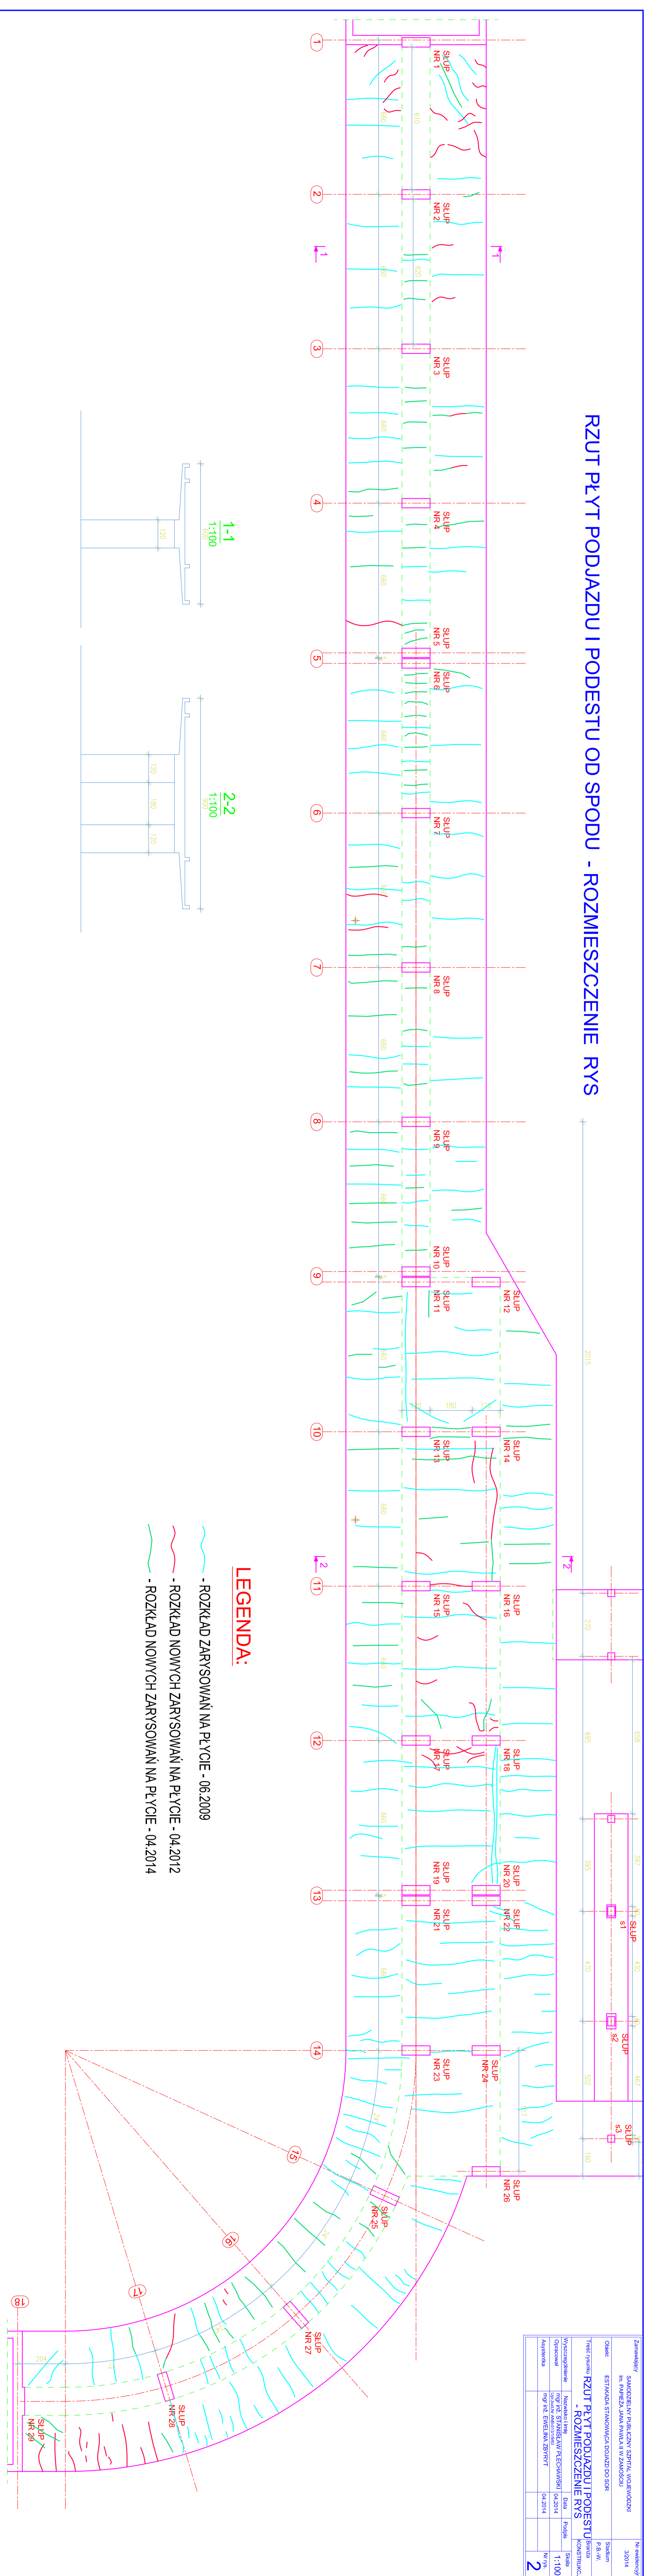


LEGENDA:

- ROZKŁAD ZARYSOWAN NA PŁYTCIE - 06.2009
- ROZKŁAD NOWYCH ZARYSOWAN NA PŁYTCIE - 04.2012
- ROZKŁAD NOWYCH ZARYSOWAN NA PŁYTCIE - 04.2014