ZAŁĄCZNIK NR 1 DO OPISU PRZEDMIOTU ZAMÓWIENIA

LABORATORIUM ANALITYCZNE– I p. Bl. "B" str. lewa

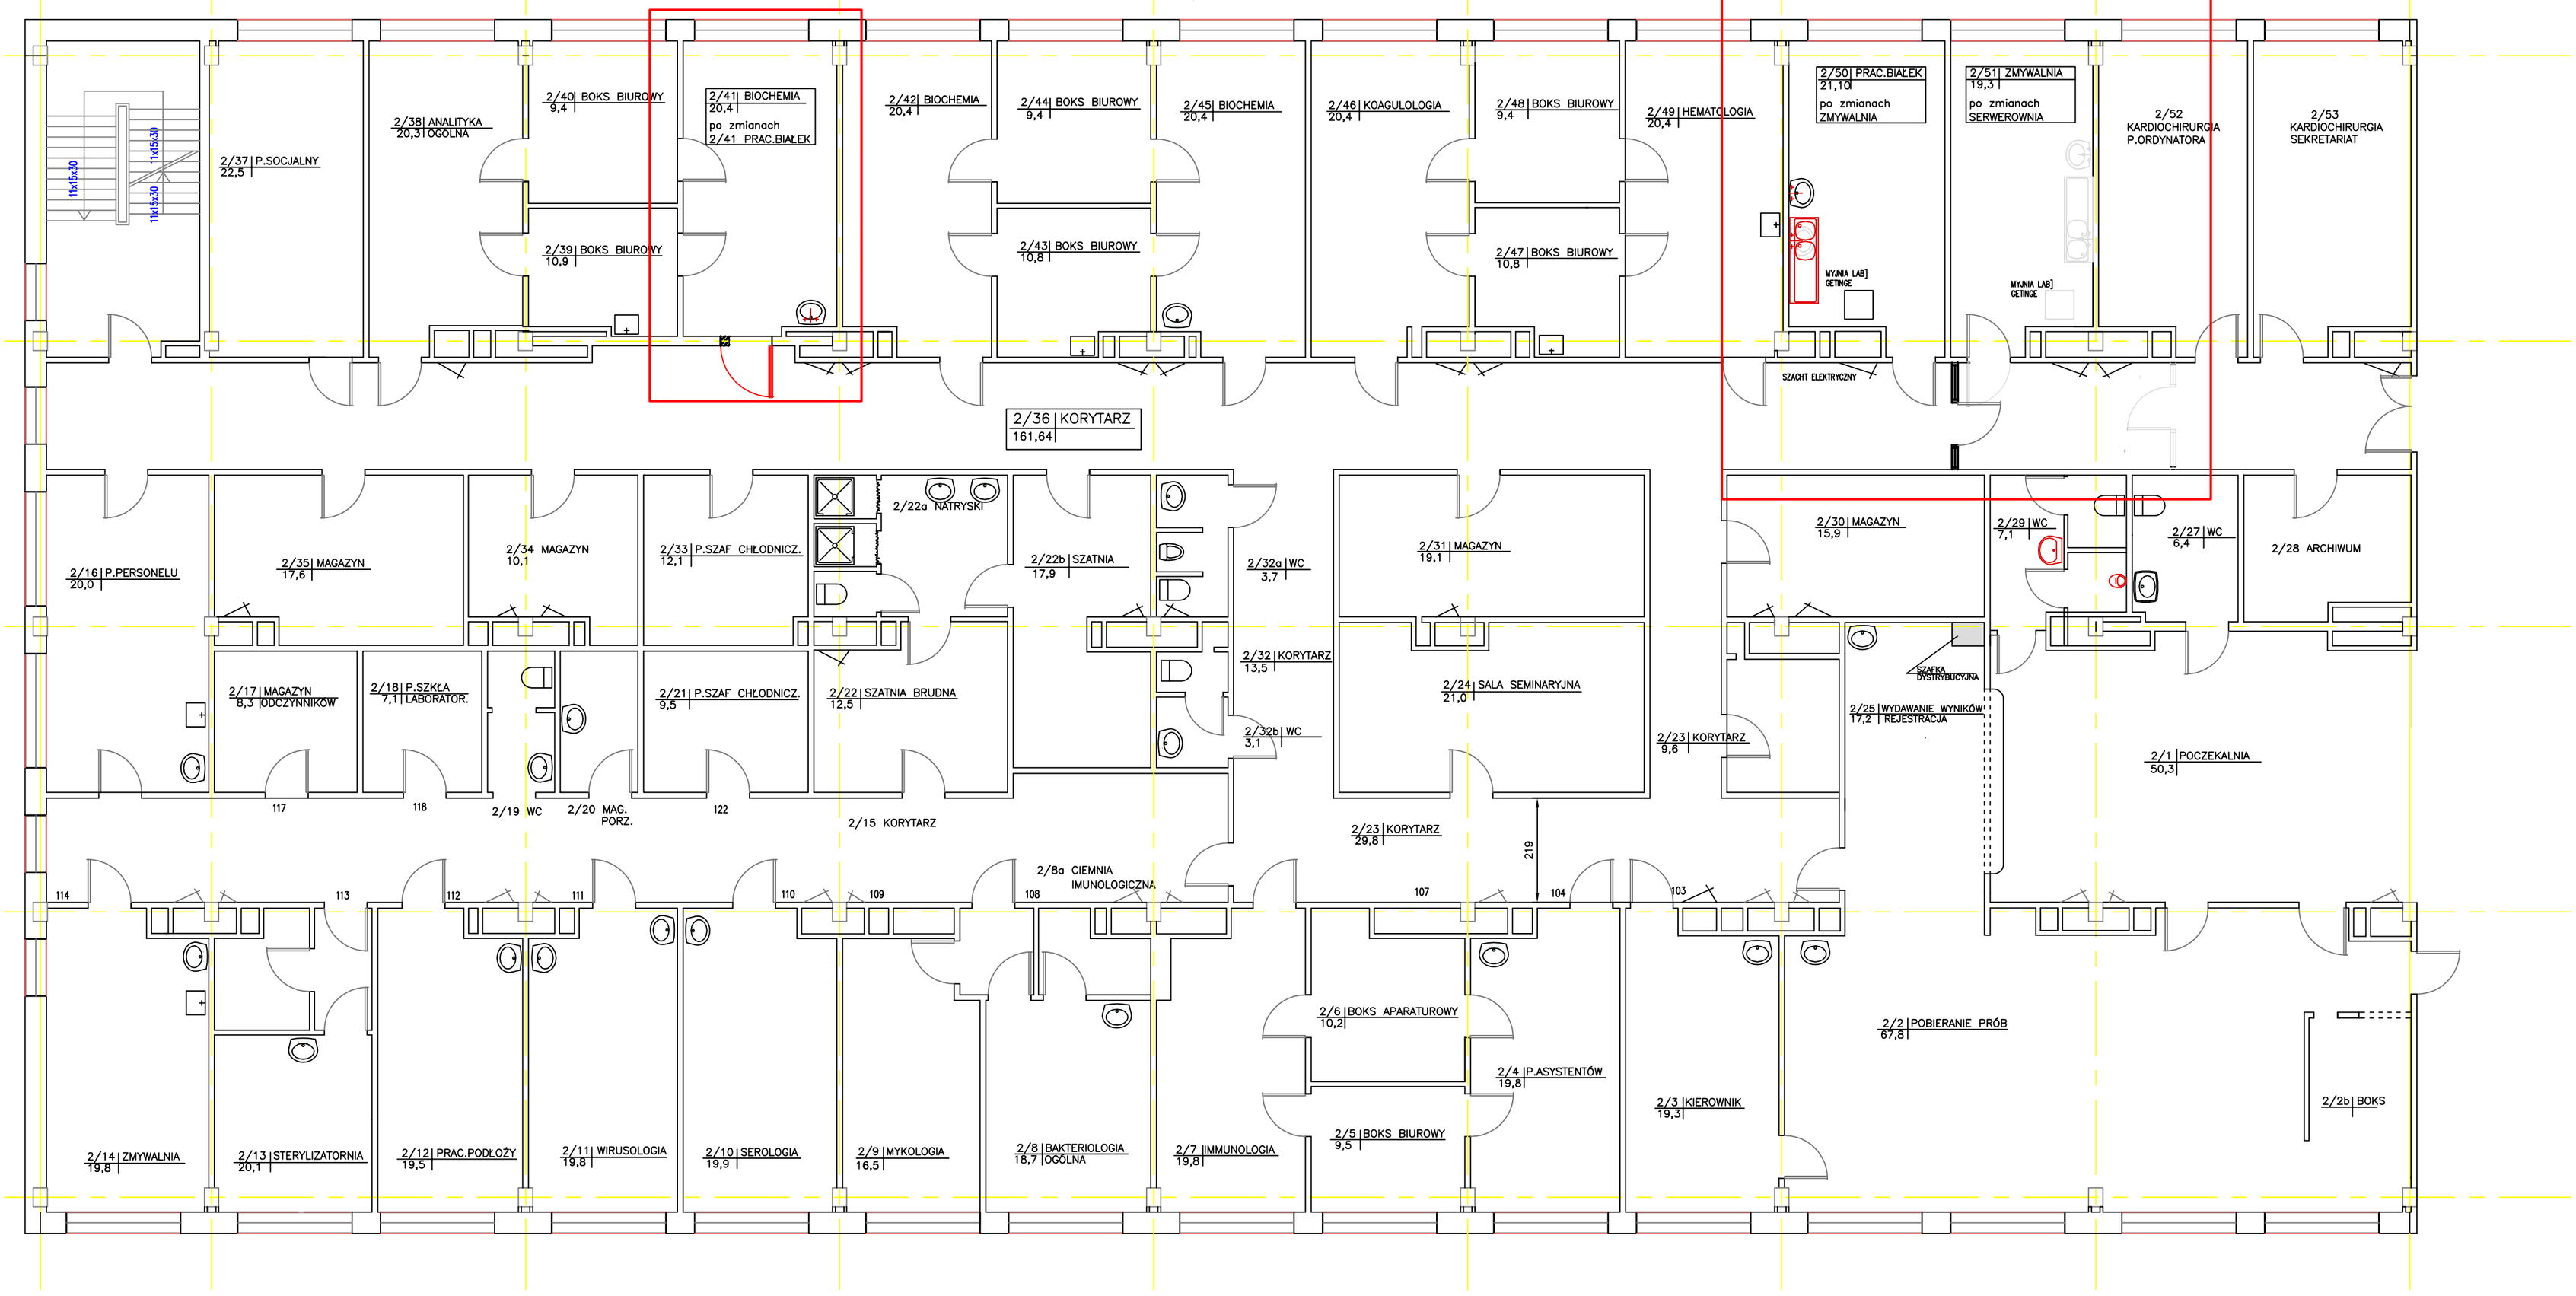

Sprawdził	Zatwierdził	Kreslił: J.Derencz	
		Data	Skala
Właściciel SAMODZIELNY PUBLICZNY SZPITAL WOJEWÓDZKI IM.PAPIEŻA JANA PAWŁA II W ZAMOŚCIU	BLOK "B" I piętro strona lewa		
	LABORATORIUM ANALITYCZNE		Nr rysunku