


REMONT NATRYSKU PERSONELU 6/8 Z PRZYLEGLYMI
 POMIESZCZENIAMI
 V PIĘTRO BLOKU A

Załącznik nr1

6/8 NATRYSK
 JAK POM NR. 6/20
 30

6/7 W.C.
 JAK POM NR. 6/20
 29

6/20
 JAK POM NR. 6/20

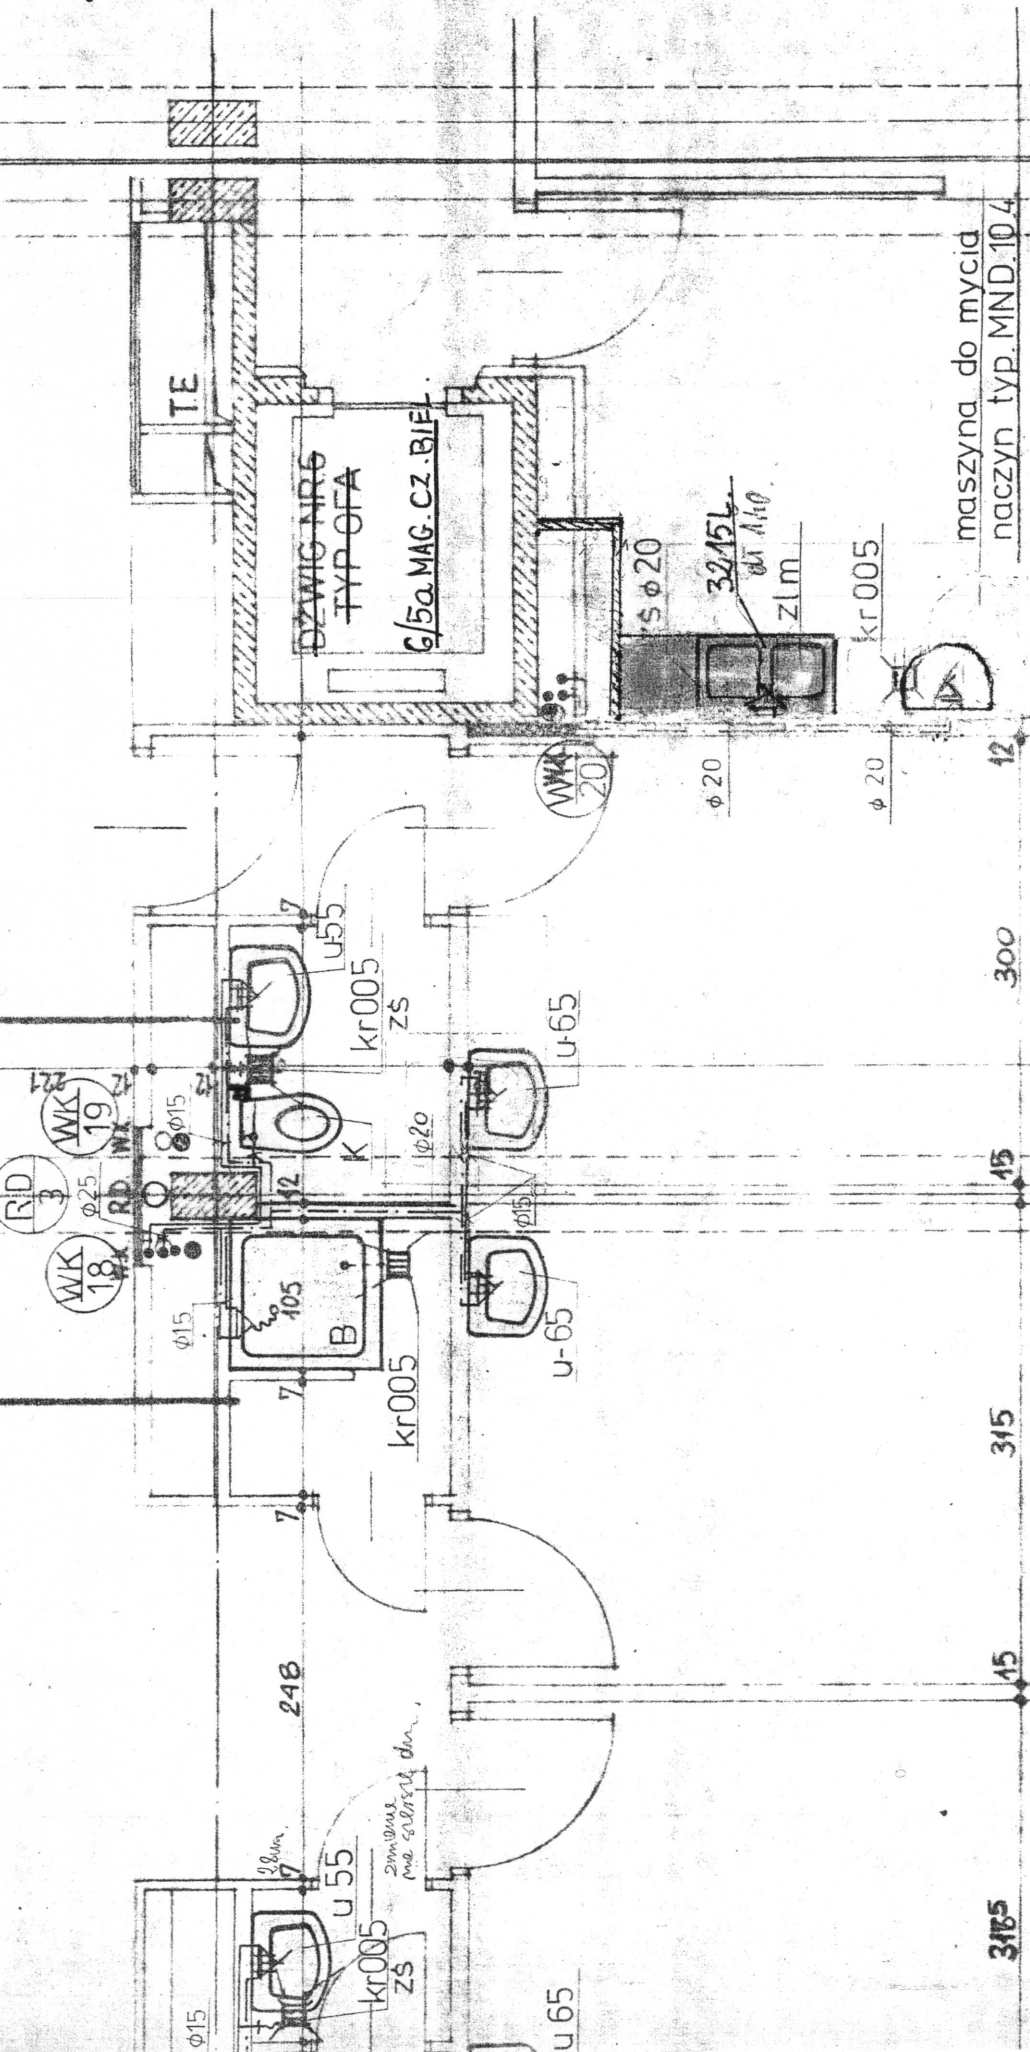

2. LEKARZA.DYŻ.
 22 ŁÓŻKOWY
 JAK POM.NR 6/30

~~POK ODDZ.~~
 6/9 P.2 ŁÓŻKOWY
 JAK POM NR 6/30
 151

P.506 PERS.
 6/6 P.2 ŁÓŻKOWY
 JAK POM NR. 6/30
 P.2 ŁÓŻKOWY.
 137

6/5 ZMYWALNIA
 JAK POM. NR. 6/20
 139

3165

315

15

300

12

maszyna do mycia naczyn typ.MND.10.4

kr005

zlm

32/15L

s φ 20

φ 20

φ 20








φ 15

kr005

ZS

u 55

28cm

248

φ 15

405

B

kr005

ZS

u-65

φ 15

φ 15

φ 15

φ 15

kr005

ZS

u-55































































































