



Przebudowa i modernizacja pomieszczeń w Szpitalnym Oddziale Ratunkowym
oraz montaż podnośnika platformowego obudowanego dla osób niepełnosprawnych

SZPITALNY ODDZIAŁ RATUNKOWY – blok C strona prawa

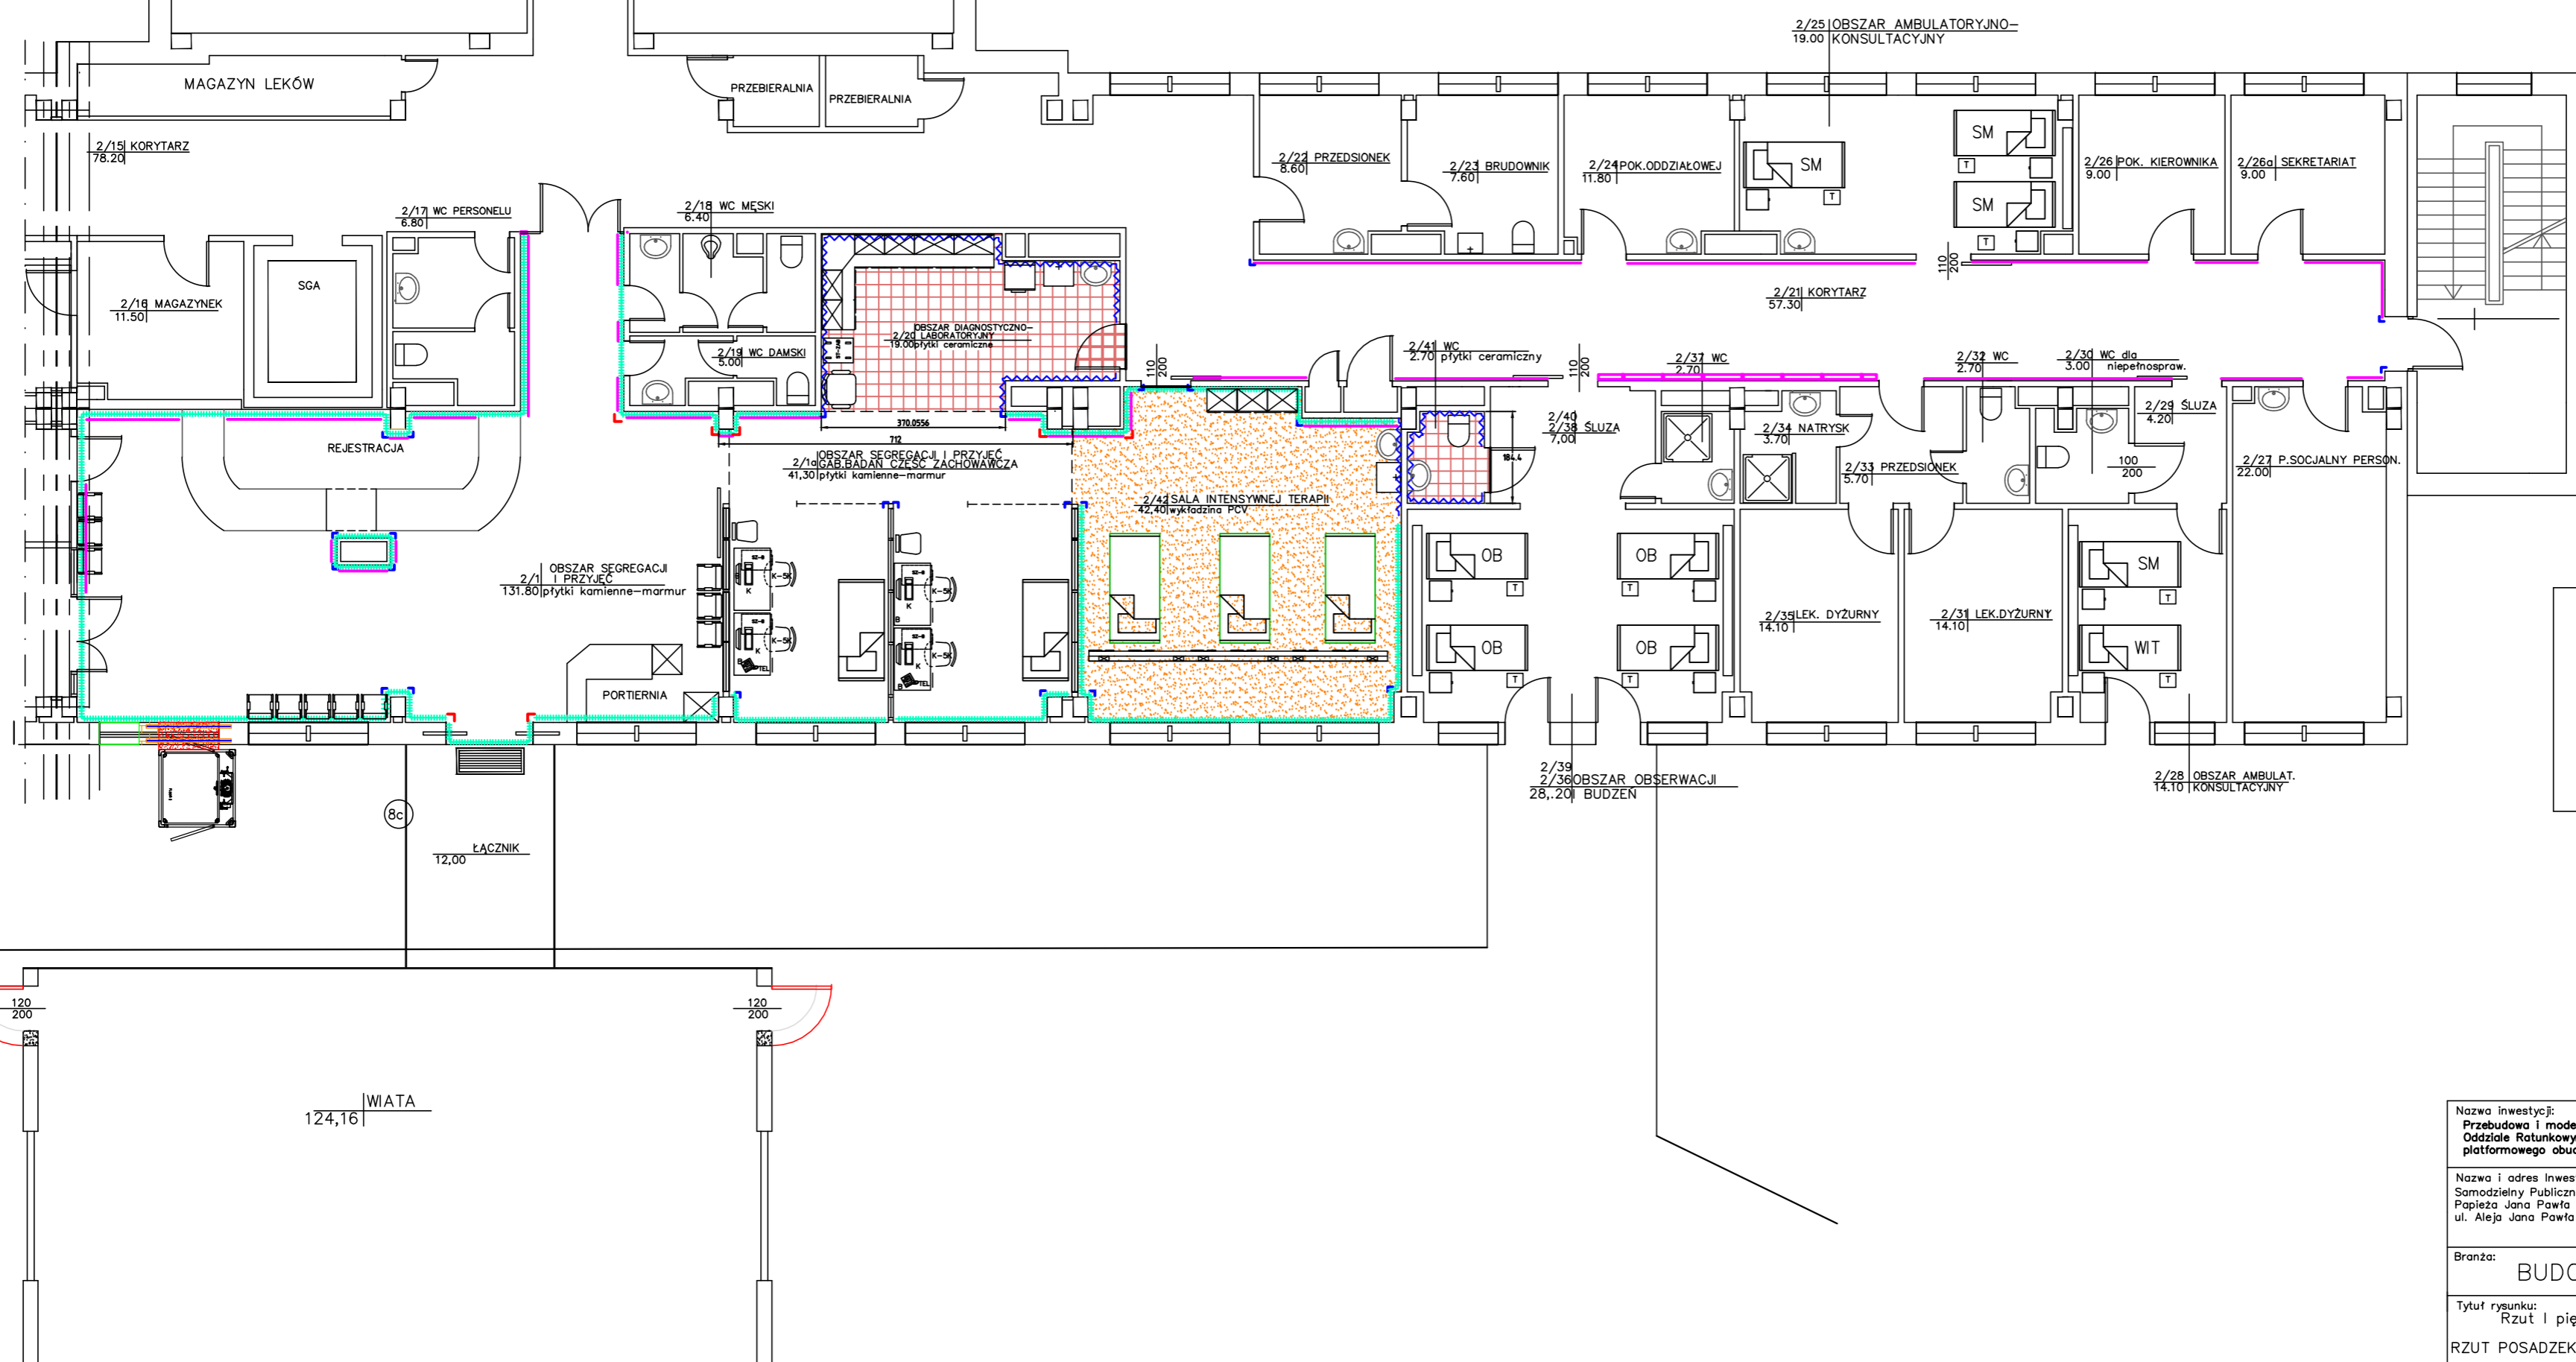

LEGENDA

	WYKŁADZINA PODŁOGOWA TARKETT Homogeniczna, przodoprzewodząca gr. 2mm Typ: IQ TORO SC
	PŁYTKI PODŁOGOWE GATUNEK I Wymiary: min. 30x30 Antypoślizgowość: R10 Kolor do uzgodnienia z Inwestorem
	PŁYTKI CERAMICZNE GATUNEK I Wymiary: min. 20x30 Kolor do uzgodnienia z Inwestorem
	TAPETA NATRYSKOWA np. GOTELE Do pełnej wysokości pomieszczenia h=290cm Kolor do uzgodnienia z Inwestorem
	ODBOJOPORĘCZ np. CS ACROVYN Typ: HRB4C Na wysokość h=100cm (góra)
	TASMA OCHRONNA np. CS ACROVYN Typ: TP300, TP200 Na wysokość h=100cm (góra) h=30cm (dół)
	PIONOWE NAROŻNIKI OCHRONNE np. CS ACROVYN Typ: S250 na wysokość do h=150cm
	PIONOWE NAROŻNIKI OCHRONNE np. CS ACROVYN Typ: SSM 20 na wysokość do h=150cm
	ELEMENT DO WYBURZENIA
	PROJEKTOWANY FILAR SCIENNY

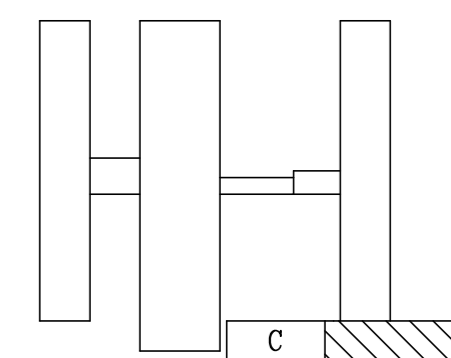

Nazwa inwestycji: Przebudowa i modernizacja pomieszczeń w Szpitalnym Oddziale Ratunkowym oraz montaż podnośnika platformowego obudowanego dla osób niepełnosprawnych		Nr ewidencyjny:
Nazwa i adres Inwestora: Samodzielny Publiczny Szpital Wojewódzki im. Papieża Jana Pawła II w Zamościu ul. Aleja Jana Pawła II, 22-400 Zamość		Skala: 1 : 100
Branża: BUDOWLANA		
Tytuł rysunku: Rzut I piętra – bloku C strona prawa RZUT POSADZEK I WYKOŃCZENIA POMIESZCZEŃ		Nr rysunku: 1
Imię i Nazwisko PROJEKTANT SŁPŁECHAWSKI	Nr uprawnień Typ: ANB-513/19/83	Data 04.2017
Opracowujący		04.2017