


RZUT PŁYT PODJAZDU I PODESTU OD SPODU - ROZMIESZCZENIE RYS

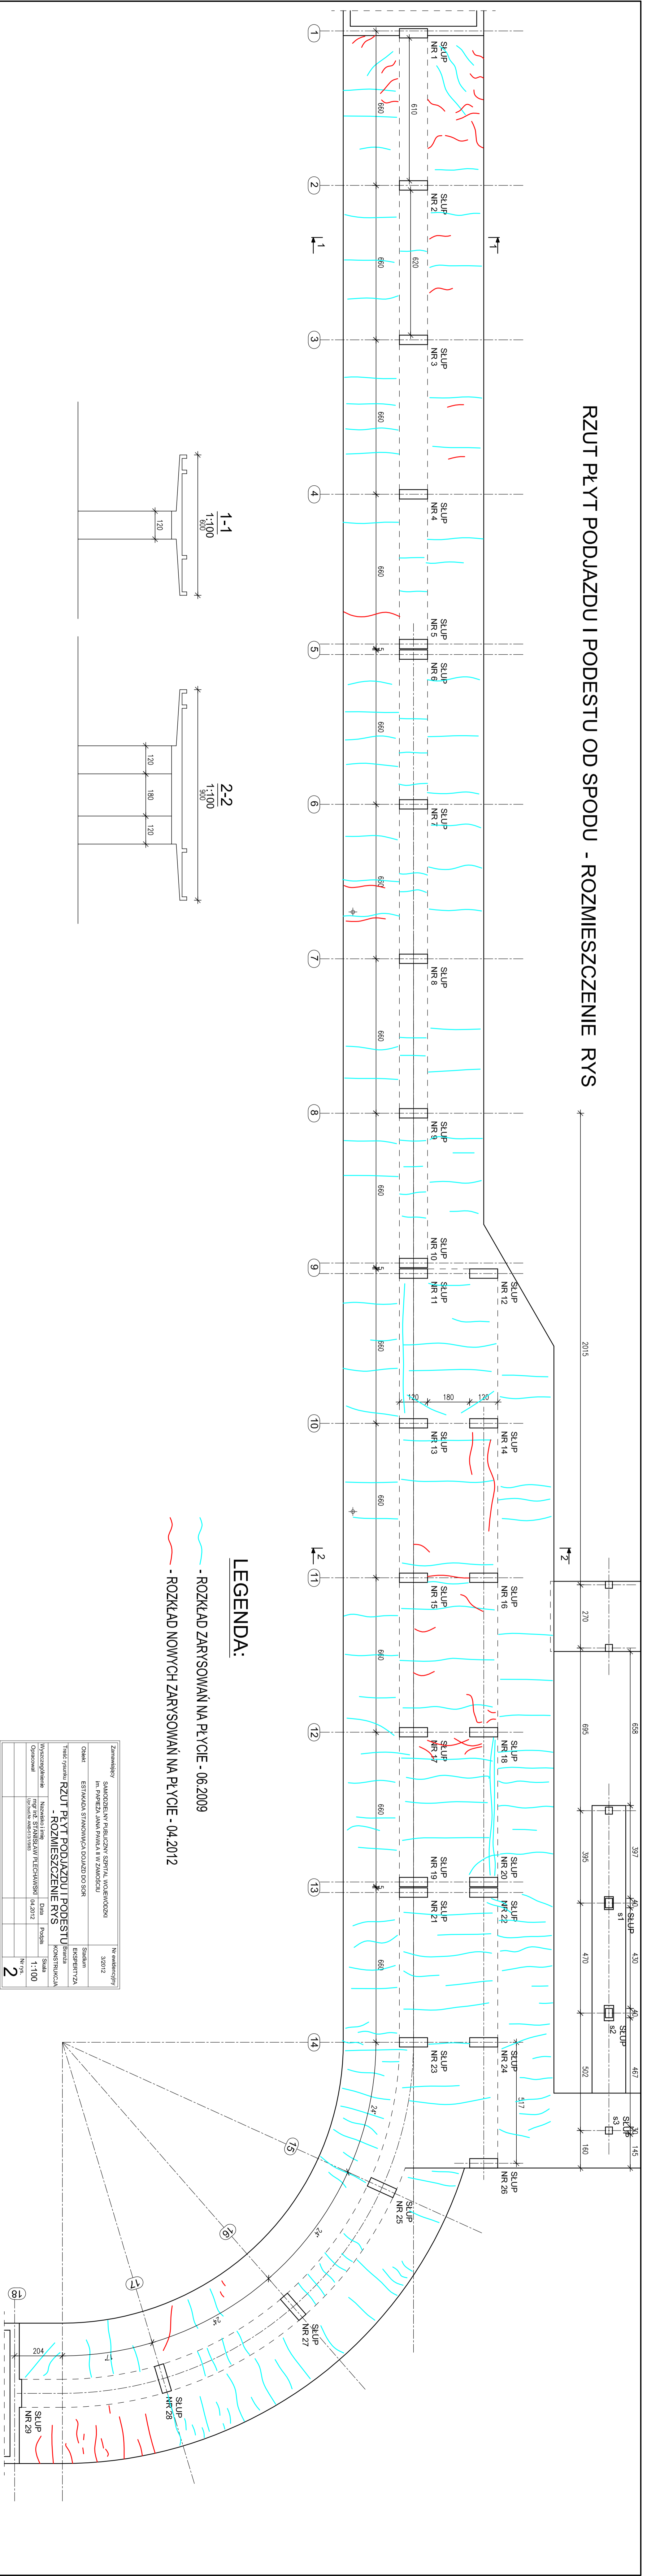

LEGENDA:

- ROZKŁAD ZARYSOWAŃ NA PŁYTCIE - 06.2009
- ROZKŁAD NOWYCH ZARYSOWAŃ NA PŁYTCIE - 04.2012

Zamawiający	SAMODZIELNY PUBLICZNY SZPITAL WOJEWÓDZKI im. PIAPĘŻA JANA PAWŁA II W ZAKOŚCIE	Nr ewidencyjny	3/2012
Objekt	ESTAKADA STANOWIĄCA DOJAZD DO SOR	Stanium	Ekspertyza
Tytuł rysunku: RZUT PŁYT PODJAZDU I PODESTU			
Nazwisko i imię: mgr inż. STANISŁAW PIECHAWSKI			
Data: 04.2012			
Pełnia: Skala: 1:100			
Opracował: Upoważnienie: Nr rys.: 2			