


RZUT PŁYT PODJAZDU I PODESTU OD SPODU

- MIEJSCA ZAWILGOCENI I ZASOLENI,

- MIEJSCA BADAN BETONU

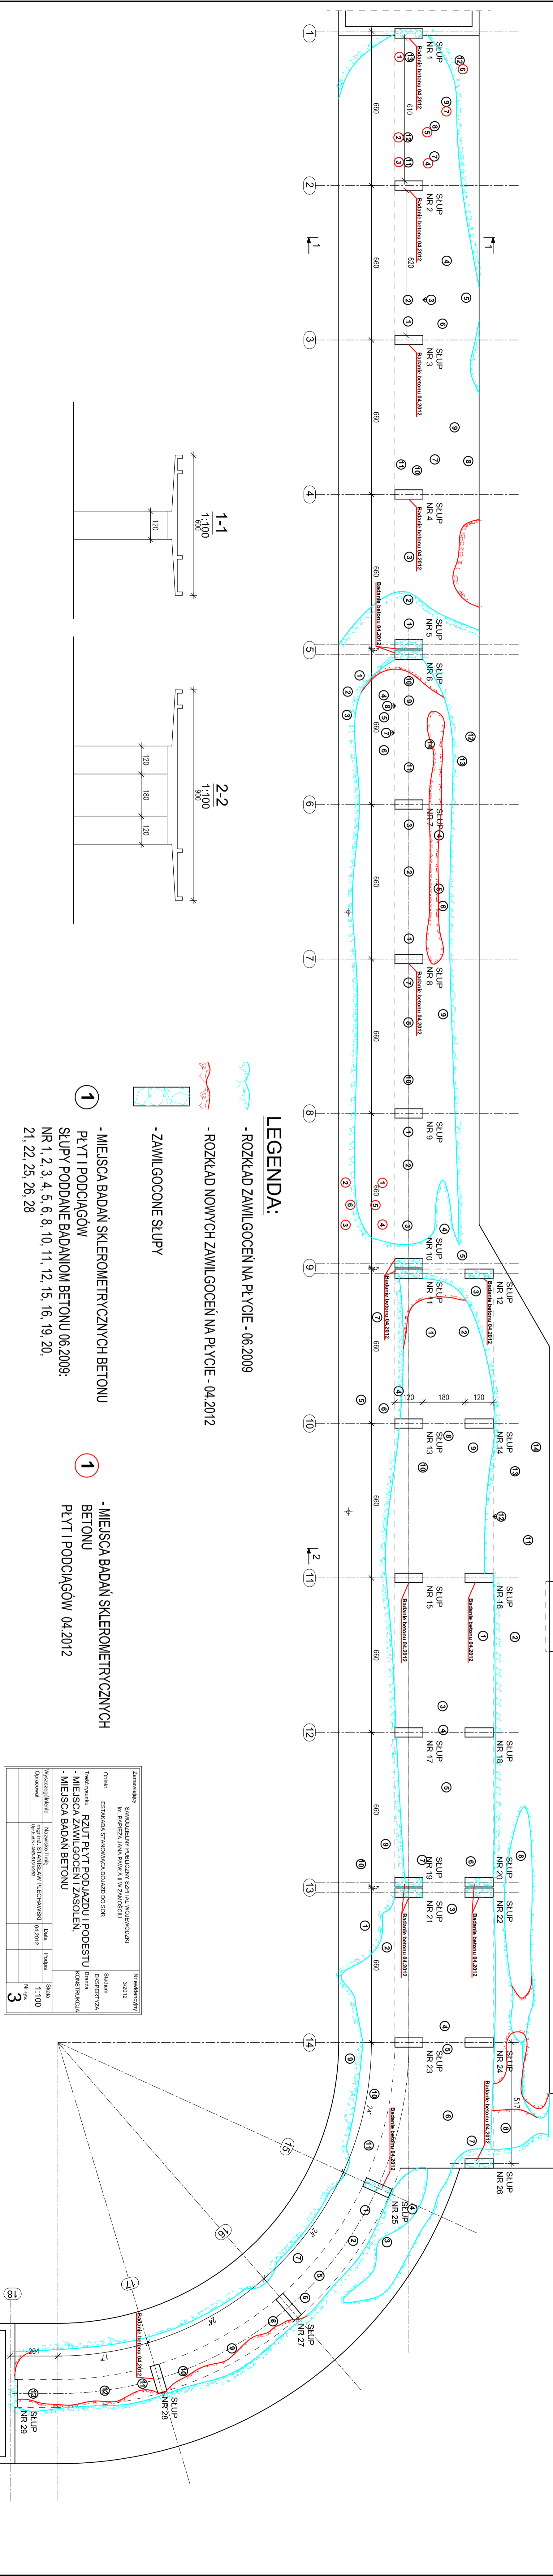

LEGENDA:

- ROZKŁAD ZAWILGOCENI NA PŁYTCIE - 06.2009
- ROZKŁAD NOWYCH ZAWILGOCENI NA PŁYTCIE - 04.2012
- ZAWILGOCZONE SŁUPY
- MIEJSCA BADAN SKLEROMETRYCZNYCH BETONU PŁYT I PODCIĄGÓW
- SŁUPY PODDANE BADANIOM BETONU 06.2009: NR 1, 2, 3, 4, 5, 6, 8, 10, 11, 12, 15, 16, 19, 20, 21, 22, 25, 26, 28

- MIEJSCA BADAN SKLEROMETRYCZNYCH BETONU PŁYT I PODCIĄGÓW 04.2012

Zamawiający	SAMODZIELNY PUBLICZNY SZPITAL WOLEWOŹSKI	
Objekt	ESTAKADA STANOWIĄCA DOŁĄZD DO SOKR	
Adres	IM. PAPIEŻA JANA PAWŁA II W ZAMOŚCIU	
Wykonawca	BIMBZA KONSTRUKCJA	
Wzrosty i daty	04.2012	
Skala	1:100	
Strona	3	

