


# Załącznik Nr 1 do Zadania Nr 1

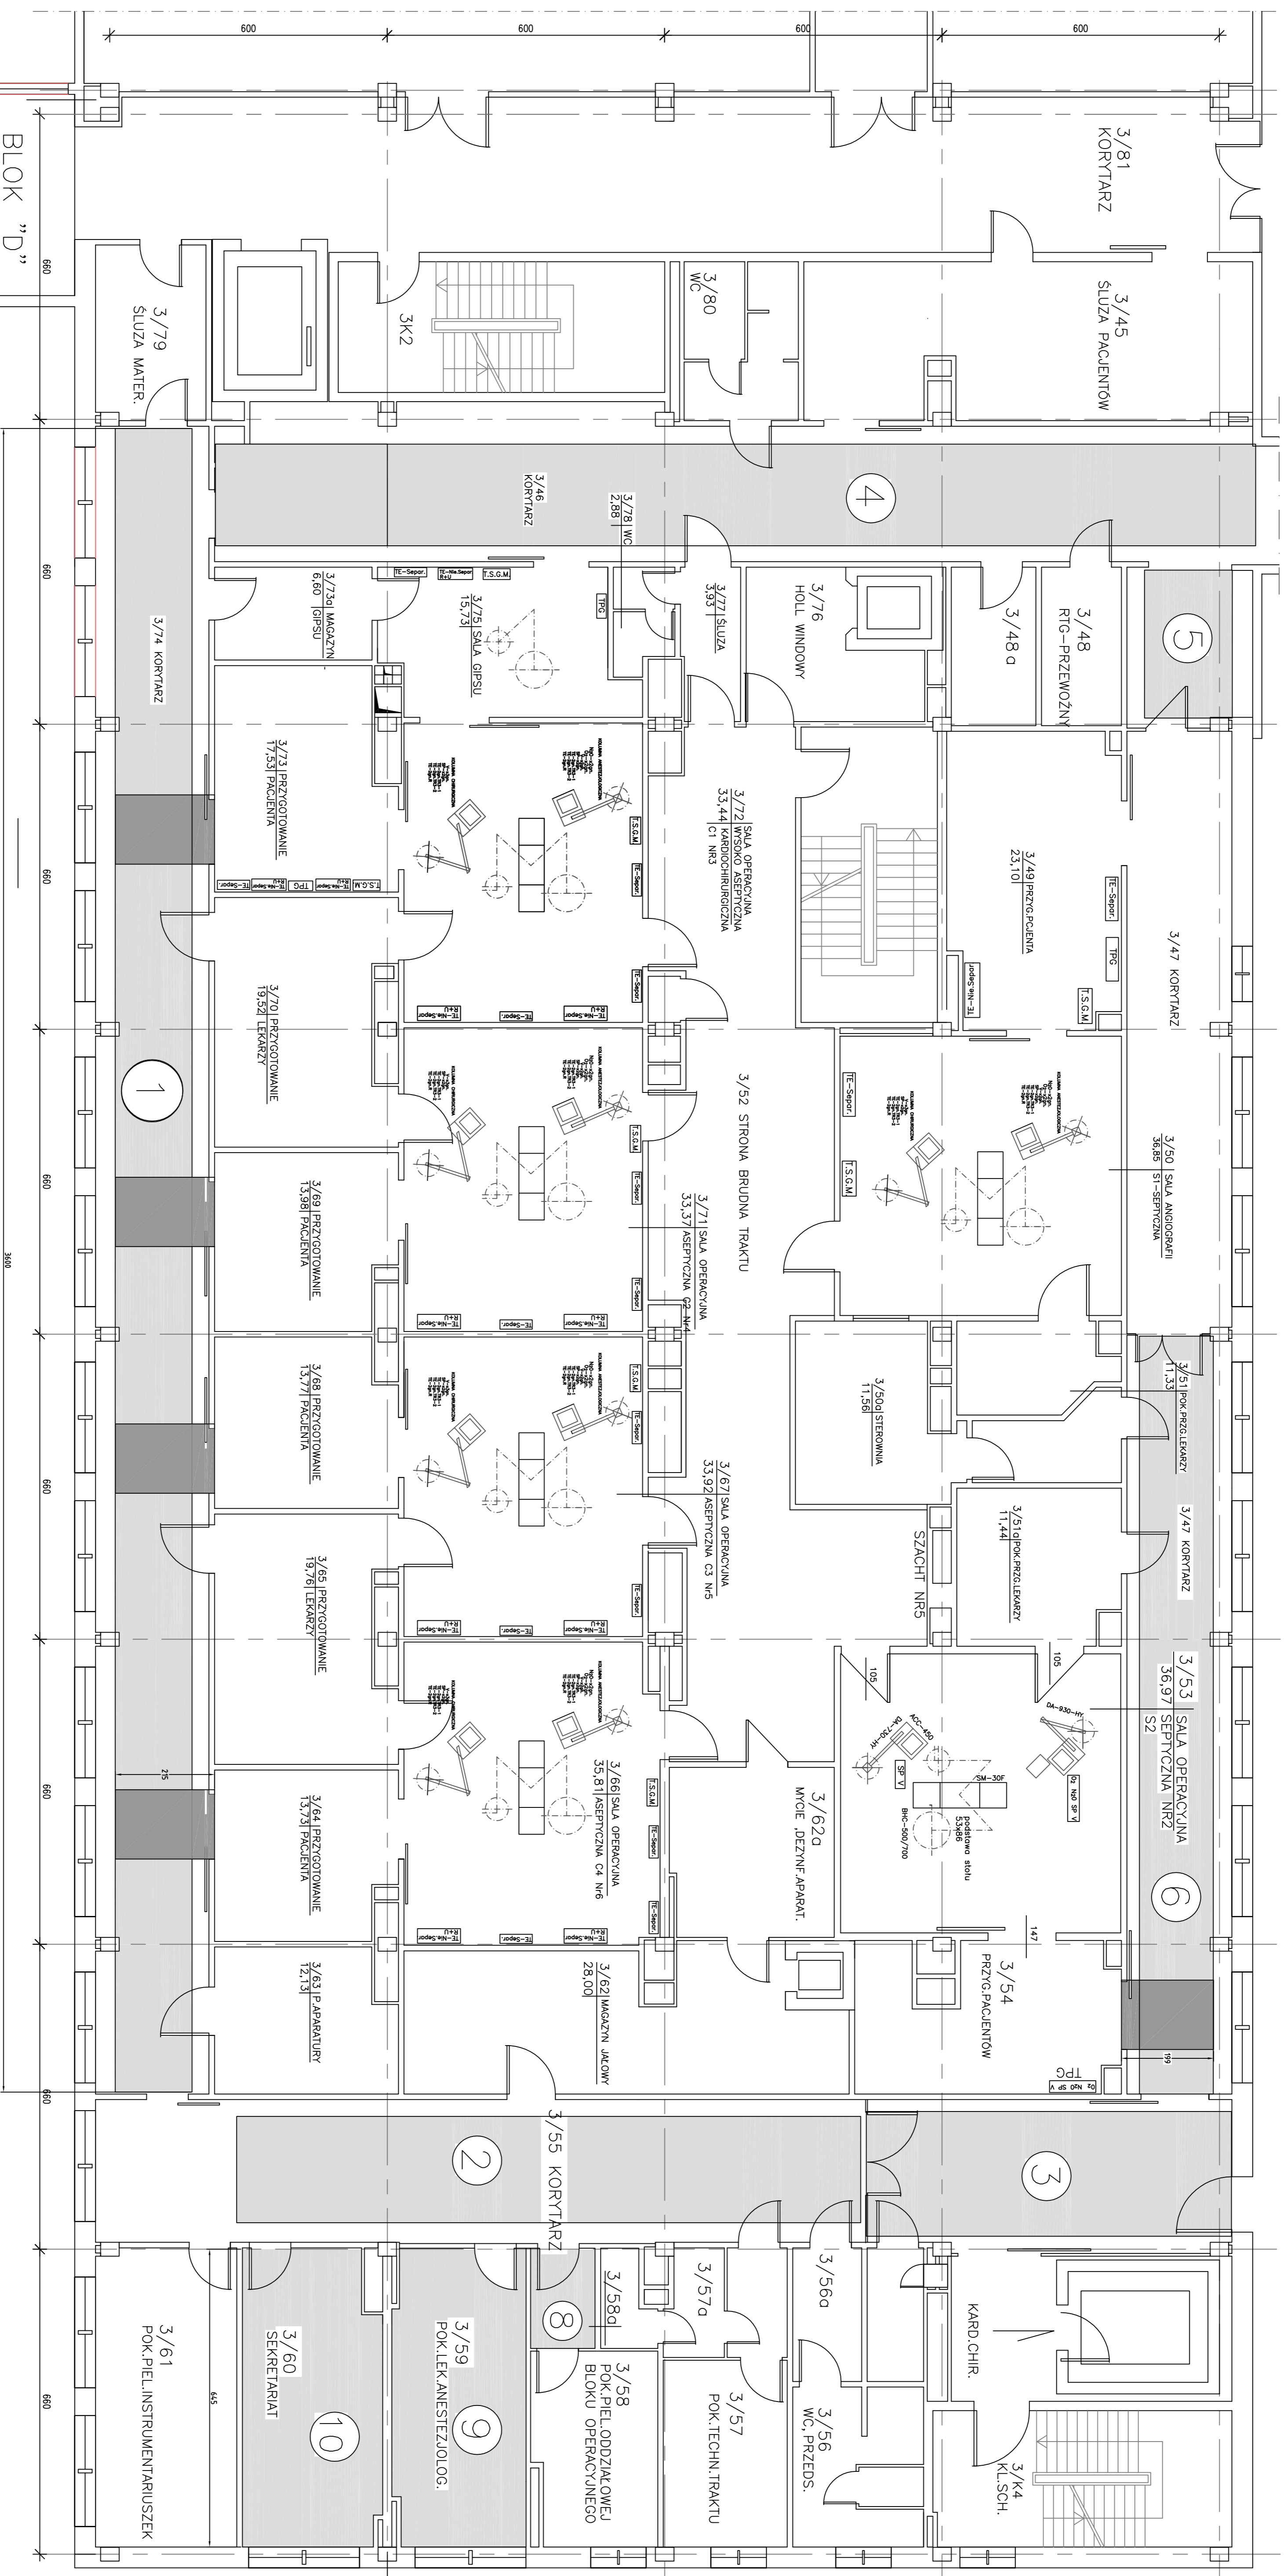

- 1 – 63,82m<sup>2</sup>
- 2 – 33,35m<sup>2</sup>
- 3 – 21,33m<sup>2</sup>
- 4 – 49,50m<sup>2</sup>
- 5 – 6,08m<sup>2</sup>
- 6 – 26,84m<sup>2</sup>

- 8 – 3,60m<sup>2</sup>
- 9 – 18,30m<sup>2</sup>
- 10 – 18,90m<sup>2</sup>

## BLOK OPERACYJNY IIP. BL. "B"

|                                   |          |   |                 |       |
|-----------------------------------|----------|---|-----------------|-------|
| Projektant                        | Sprzedaż | Zakładca  | Koszt: 1,100000 | Skala |
| Wieliczka                         |          | SAMODZIELNY PUBLICZNY SZPITAL WOJEWÓDZKI IM. PAPIEŻA JANA PAWŁA II BLOK OPERACYJNY BL. "B" IIP. |                 |       |
| Adaptował: inż. Ryszard Władysław |          | Nr rys.   |                 |       |