


Przebudowa i modernizacja pomieszczeń w Szpitalnym Oddziale Ratunkowym
oraz montaż podnośnika platformowego obudowanego dla osób niepełnosprawnych

SZPITALNY ODDZIAŁ RATUNKOWY – blok C strona lewa

SZPITALNY ODDZIAŁ RATUNKOWY – blok C strona prawa

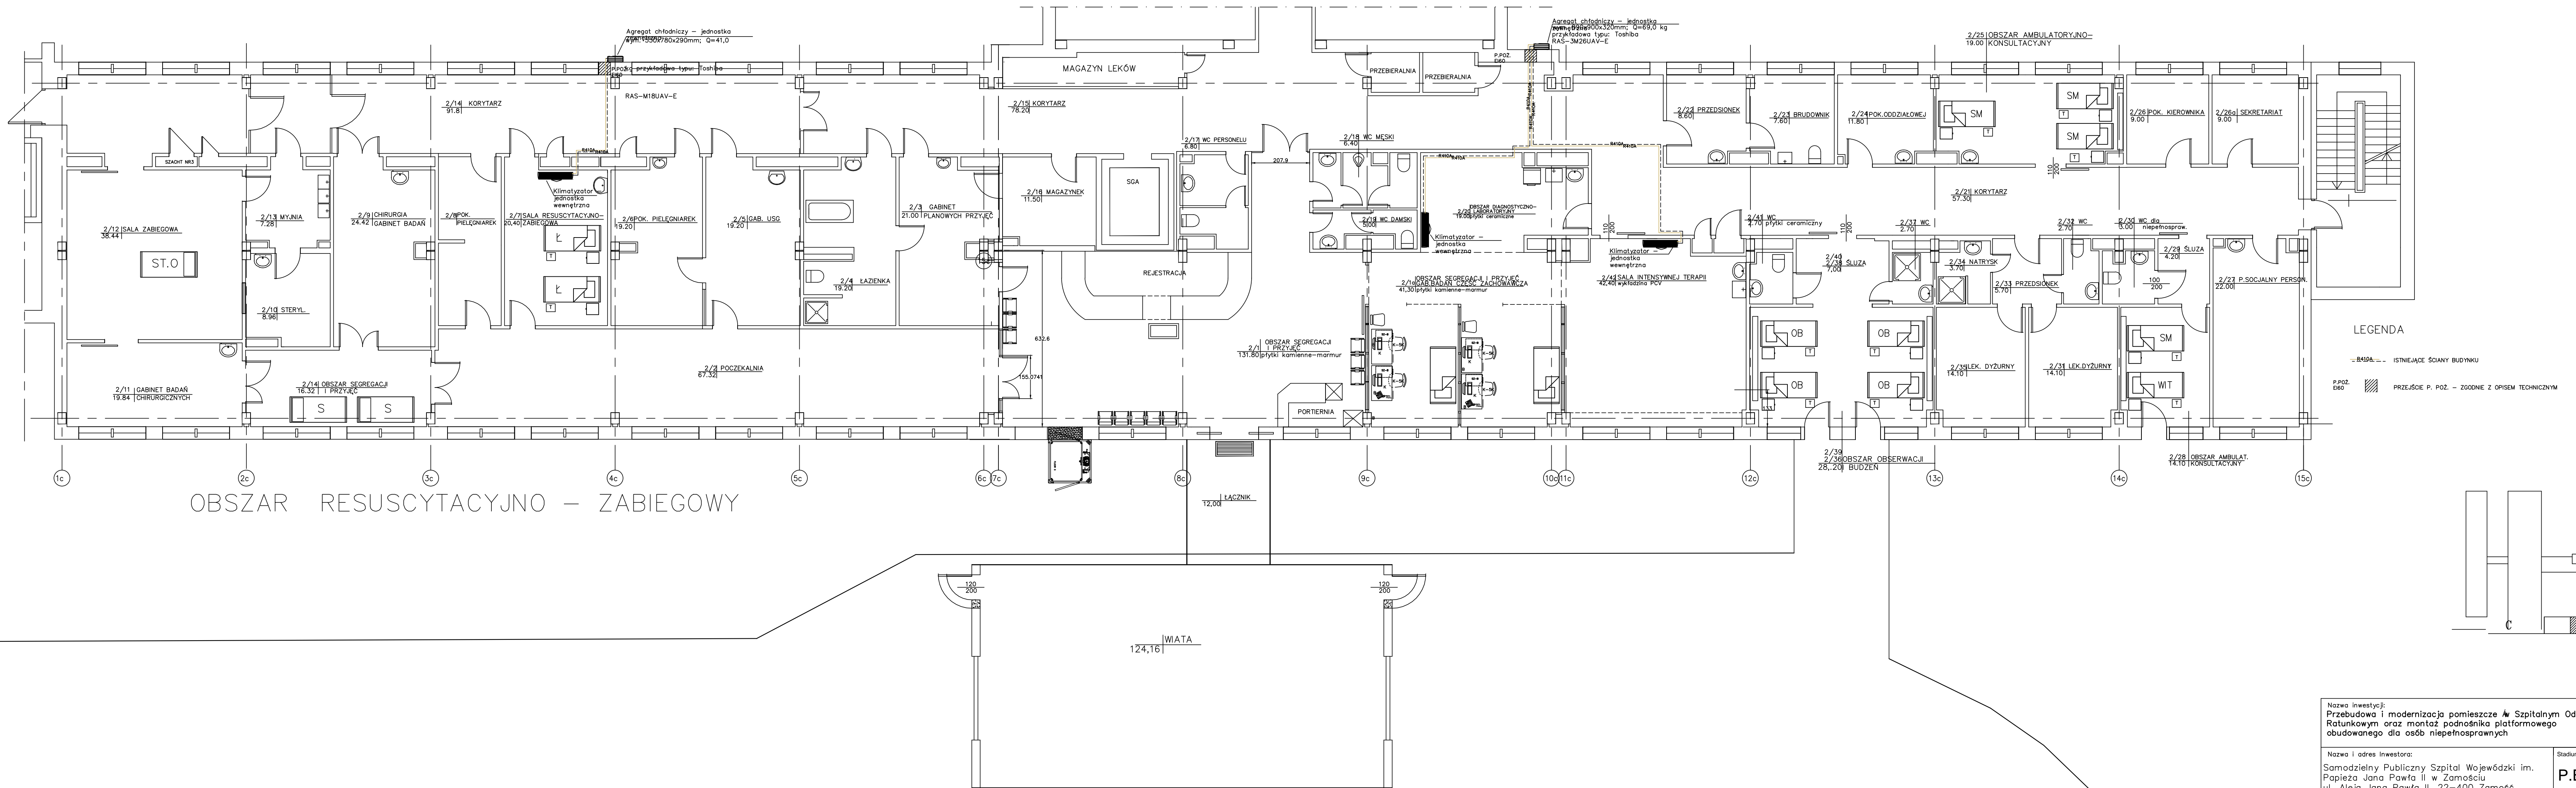

Nazwa inwestycji: Przebudowa i modernizacja pomieszczeń w Szpitalnym Oddziale Ratunkowym oraz montaż podnośnika platformowego obudowanego dla osób niepełnosprawnych		Nr ewidencyjny:
Nazwa i adres Inwestora: Samodzielny Publiczny Szpital Wojewódzki im. Papieża Jana Pawła II w Zamościu ul. Aleja Jana Pawła II, 22-400 Zamość	Stadium: P.B.W.	Skala: 1:100
Branża: Instalacje Sanitarne		
Tytuł rysunku: Klimatyzacja lokalna w wybranych pomieszczeniach z zastosowaniem klimatyzatorów wewnętrznych		Nr rysunku: 1/1
Imię i Nazwisko: Projektujący: Inż. Lucjan Chwałeba	Nr uprawnień: Upr. bud. do proj.: ANB-513/1/132/83	Branża: sanitarna
Data: 04.2017r.		Podpis: