


REHABILITACJA KARDIOLOGICZNA BL."A" – IIIP. – strona prawa

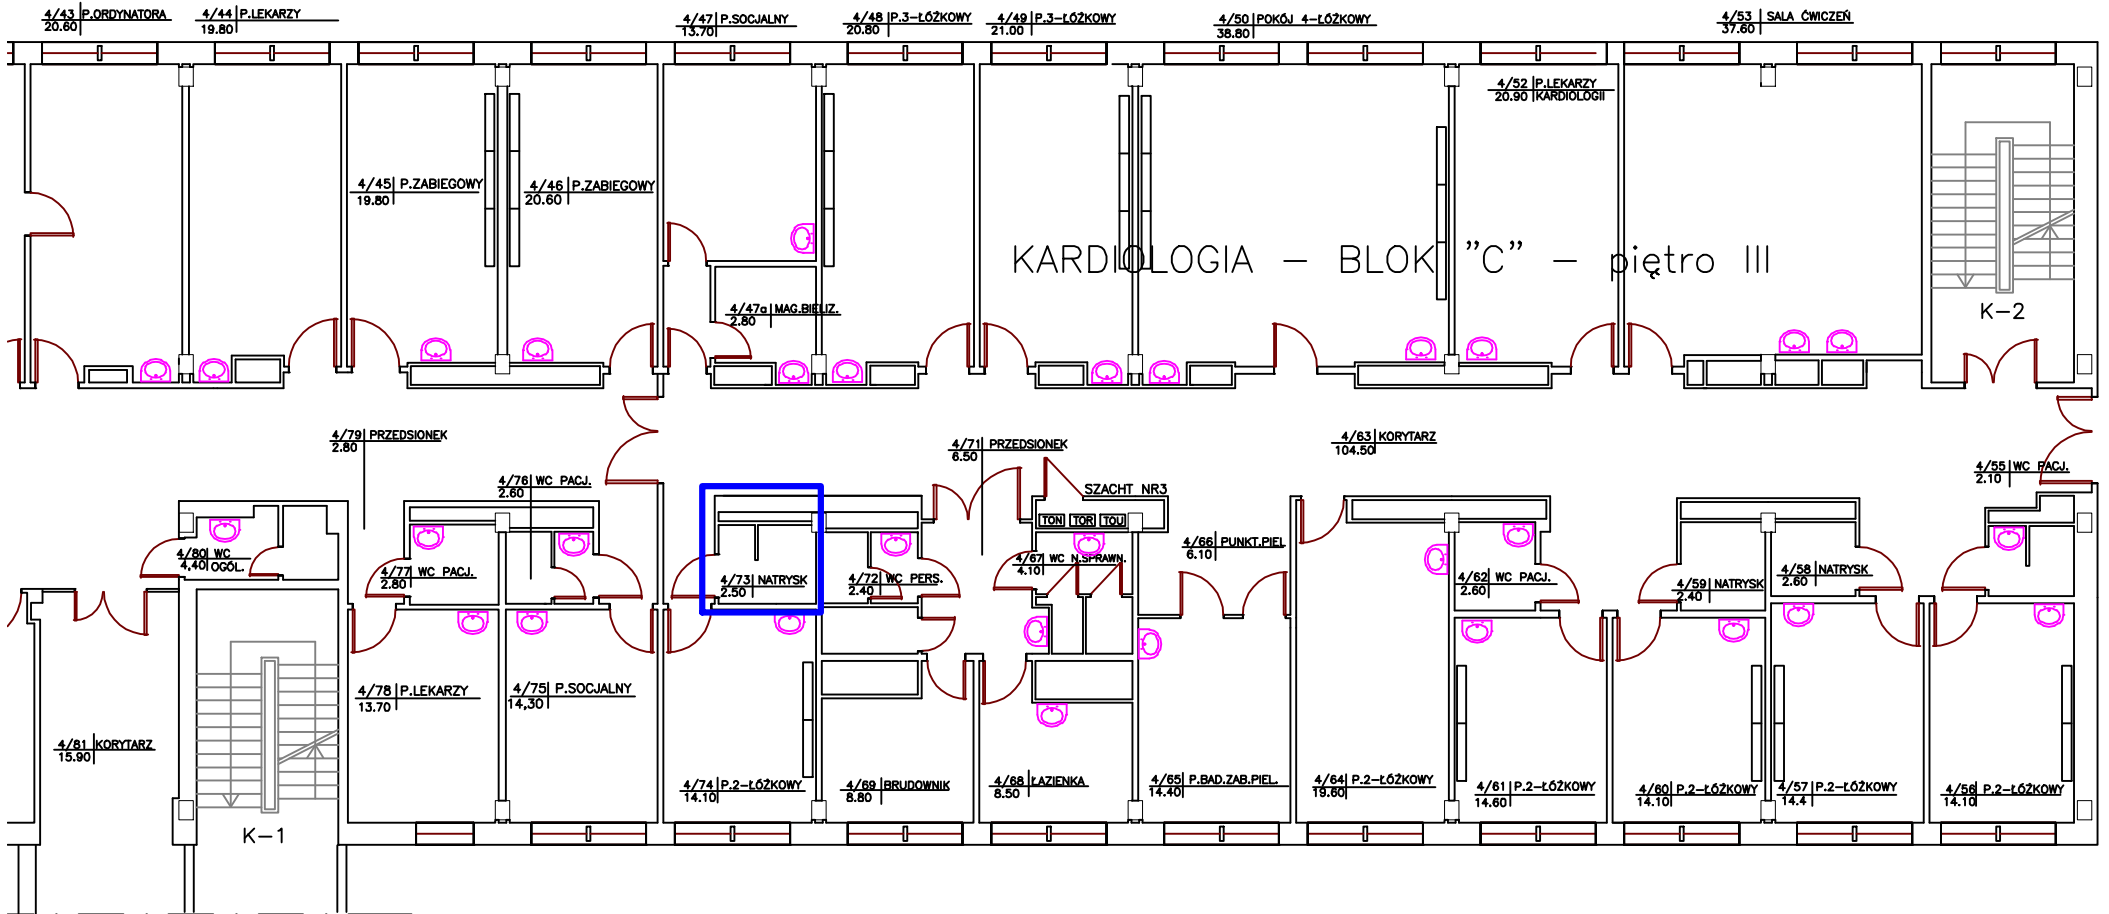

		Data	Skala
Właściciel: SAMODZIELNY PUBLICZNY SZPITAL WOJEWÓDZKI IM.PAPIEŻA JANA PAWŁA II W ZAMOŚCIU		REHABILITACJA KARDIOLOGICZNA	
		Bl."A" III piętro – strona prawa	