


# KONCEPCJA


## Adaptacja pomieszczeń Stacji Dializ na Oddział Pediatrii

### Parter Bloku „C”

skala 1:100

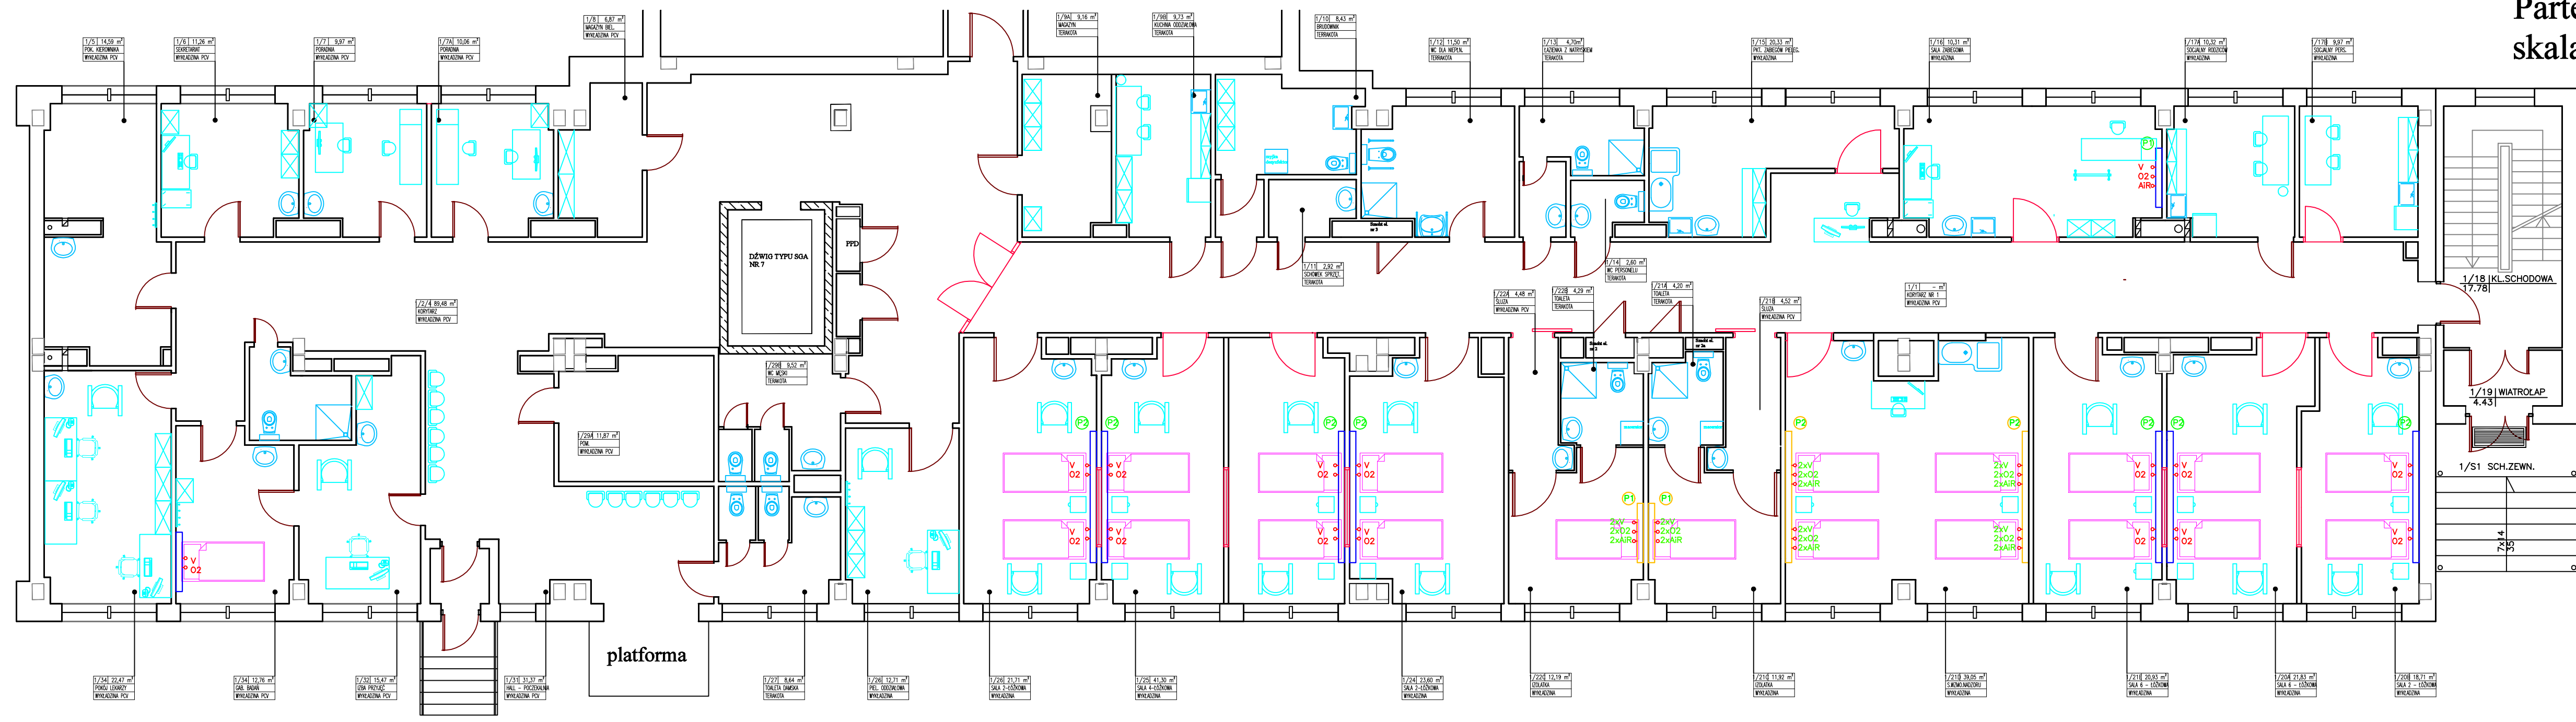

### Lokalizacja:

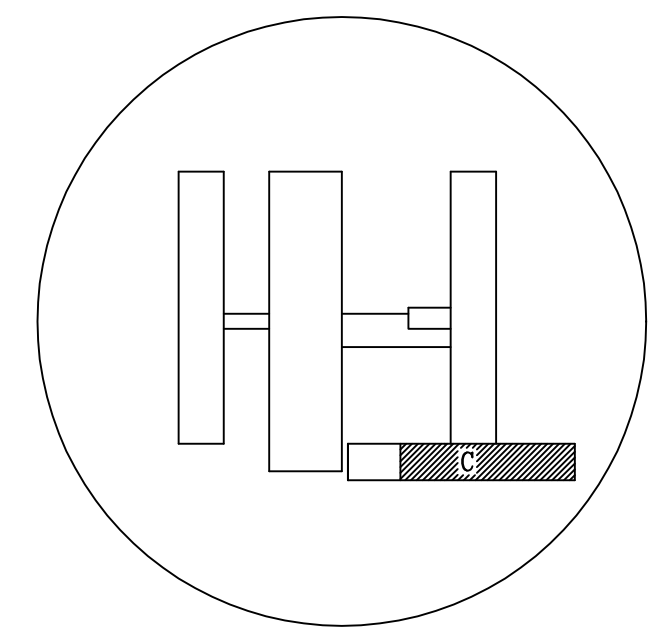

- Przedstawiona Koncepcja nie stanowi opracowania do dokumentacji projektowej, lecz stanowi materiał pomocniczy;
- Koncepcja przedstawia docelową funkcję pomieszczeń oraz przykładową technologię, a zakres został wskazany w PFU;
- Wykonawcą jest zobowiązany wykonać Koncepcję i przedstawić ją Zamawiającemu.

Zamawiający: Samodzielny Publiczny Szpital Wojewódzki im. Papieża Jana Pawła II w Zamoszciu	Numer ewidencyjny
Obiekt: Budynek bloku „C” – parter	Studium: KONCEPCJA
Nazwa rysunku: Koncepcja – Oddział Pediatrii	Brzoza: TECHNOLOGIA
	Skala