


Załącznik Nr 1 do Zadania Nr 3

ODDZIAŁ CHOROŚB WEWNĘTRZNYCH I GASTROENTEROLOGII BL. "A" Vp. – strona prawa

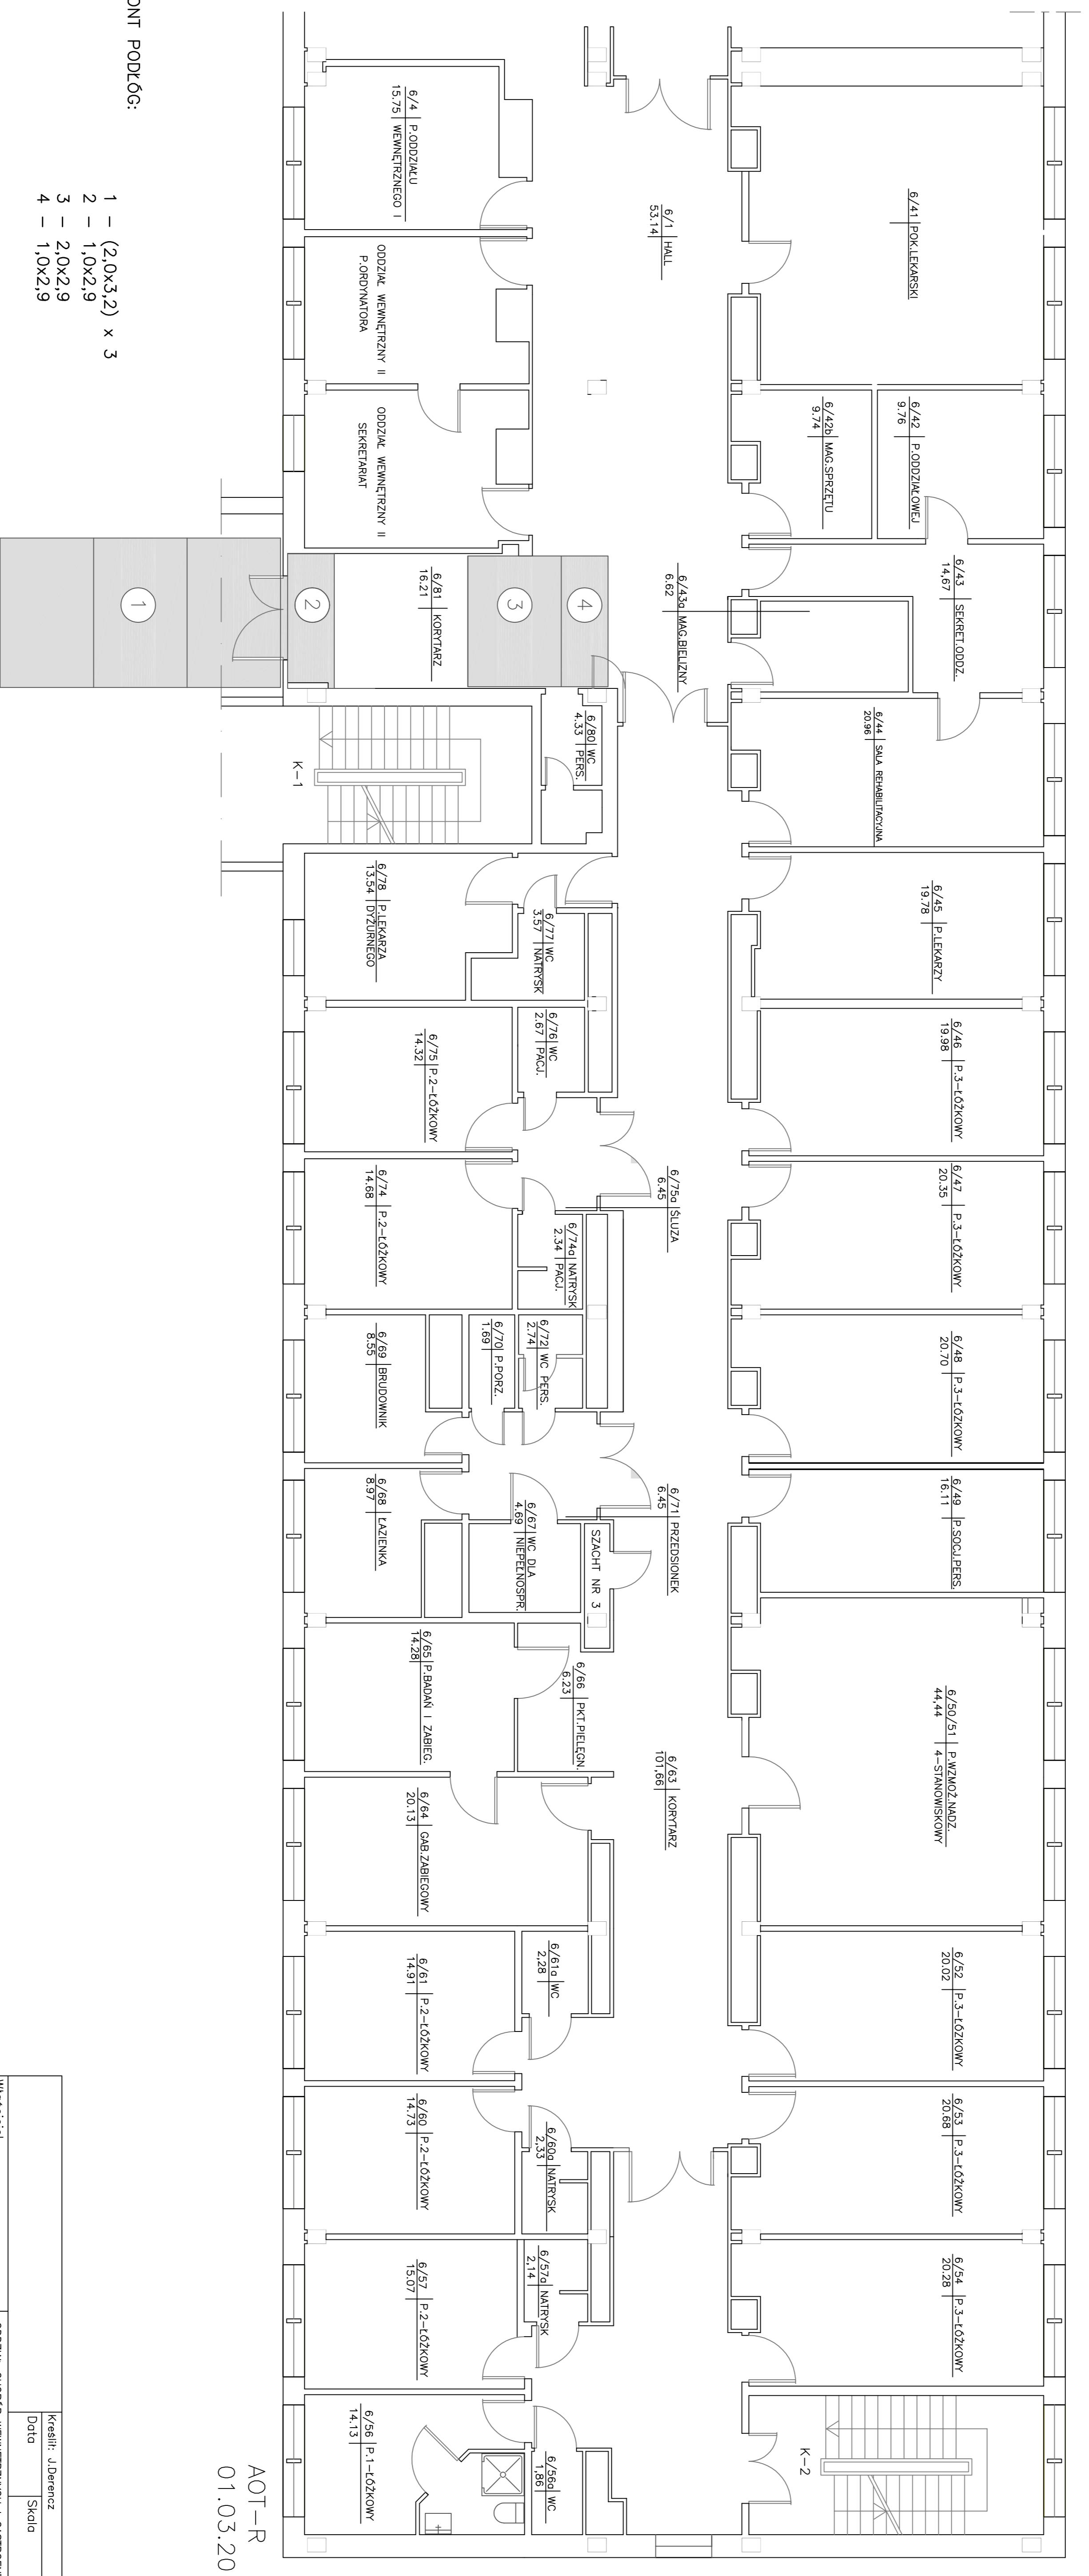

AOT-R
01.03.2016.

- REMONT PODŁOG:
- 1 – (2,0x3,2) x 3
 - 2 – 1,0x2,9
 - 3 – 2,0x2,9
 - 4 – 1,0x2,9

Wzrostkiel	Kształt: Uderencz
Samodzielny Publiczny Szpital Wojewódzki im. Papeżki Jana Pawła II w Zamoscu	Skąd
Oddział Chorób Wewnętrznych i Gastroenterologii Bl. "A" Vp – strona prawa	Data