


ODDZIAŁ OKULISTYKI – bl."A" – strona lewa – VII piętro

ZAL. Nr 1

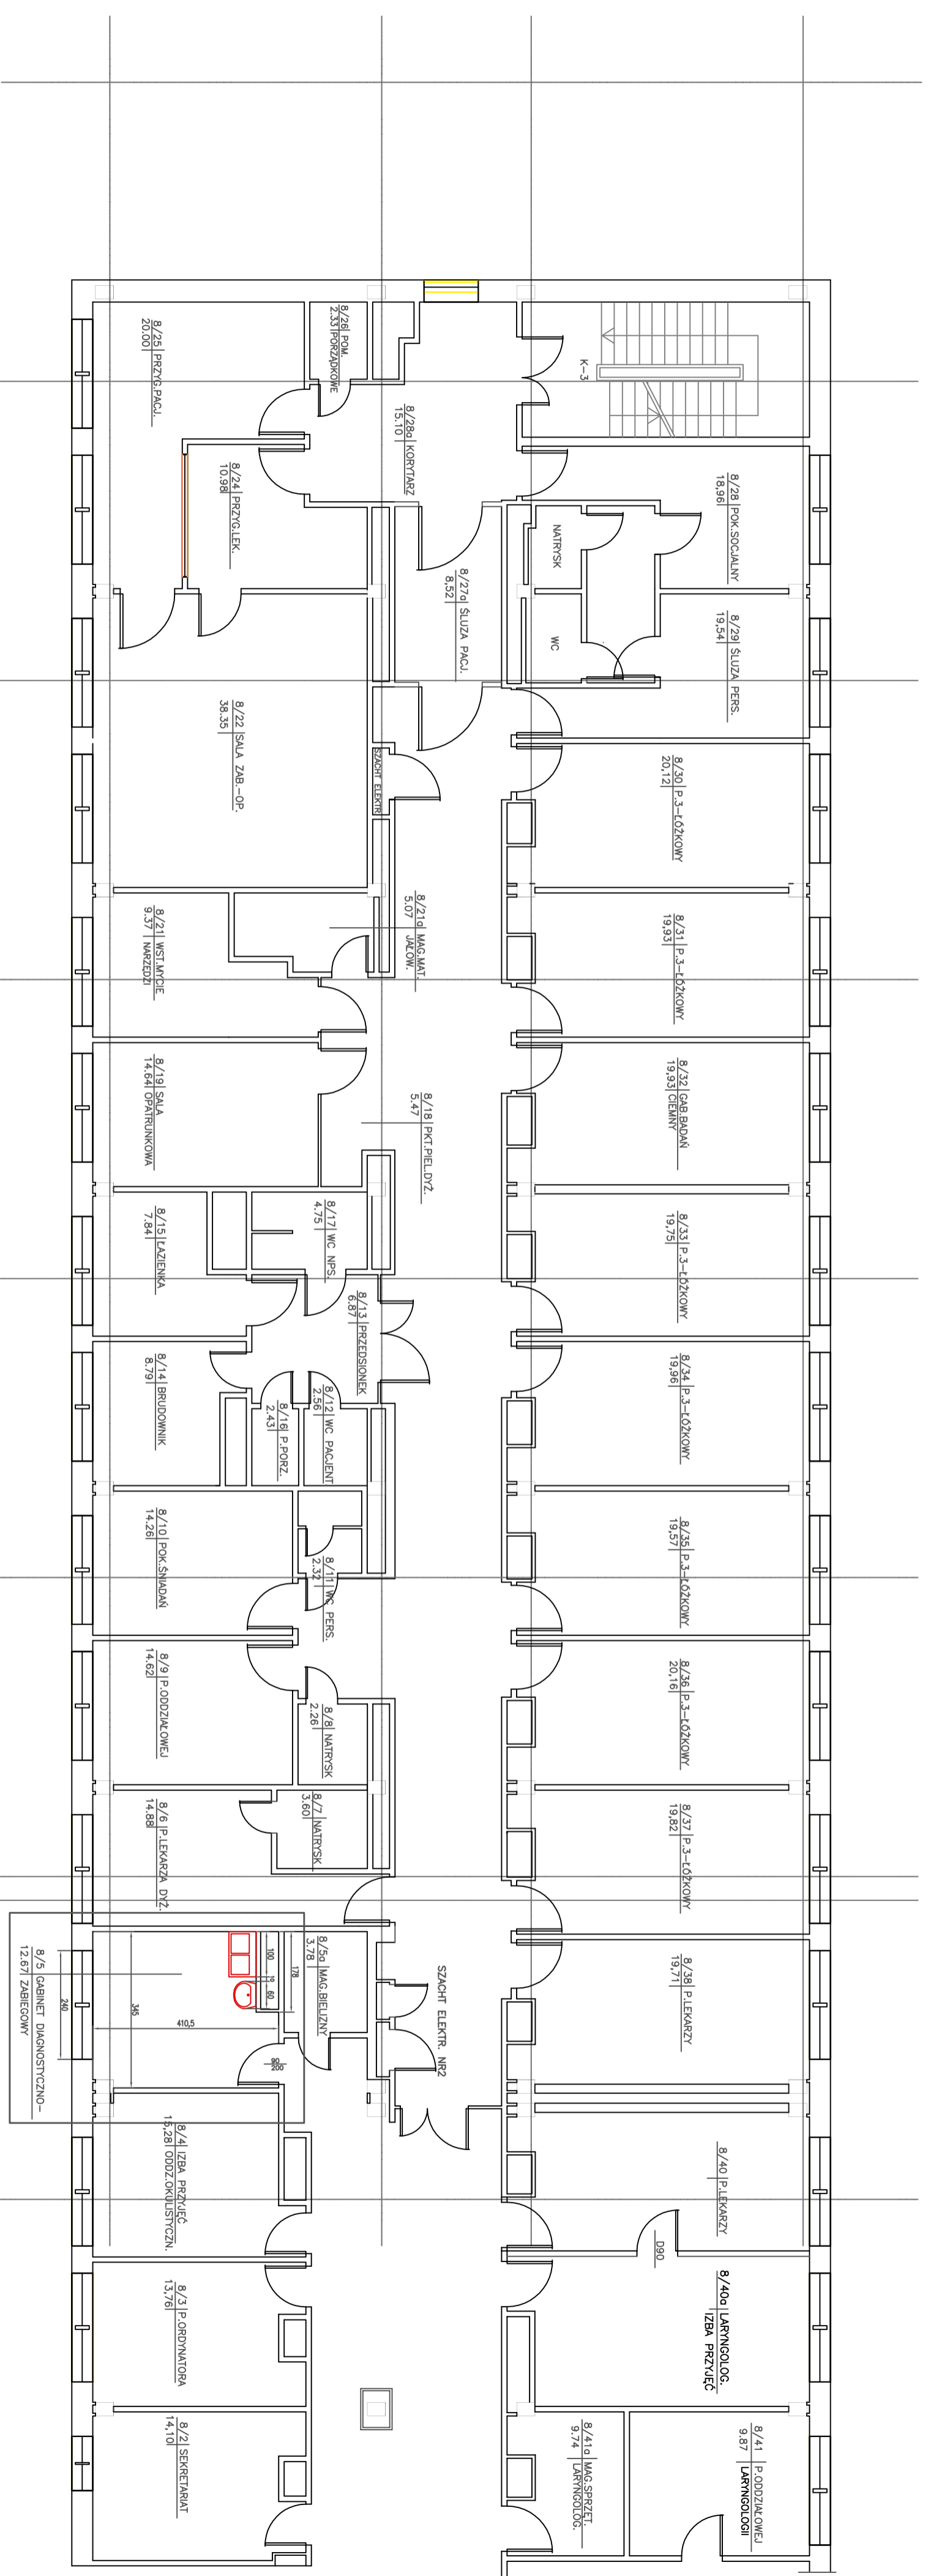

Projektował	Sprawił	Zatwierdził	Kreślił: J.Derenecz
Właściciel SAMODZIELNY PUBLICZNY SZPITAL WOJEWÓDZKI IM. PAPIEŻA JANA PAWŁA II W ZAMOŚCIU		Numer rysunku	
		OKULISTYKA BL. "A" – Vllp.	
		Data	
		Skala	