


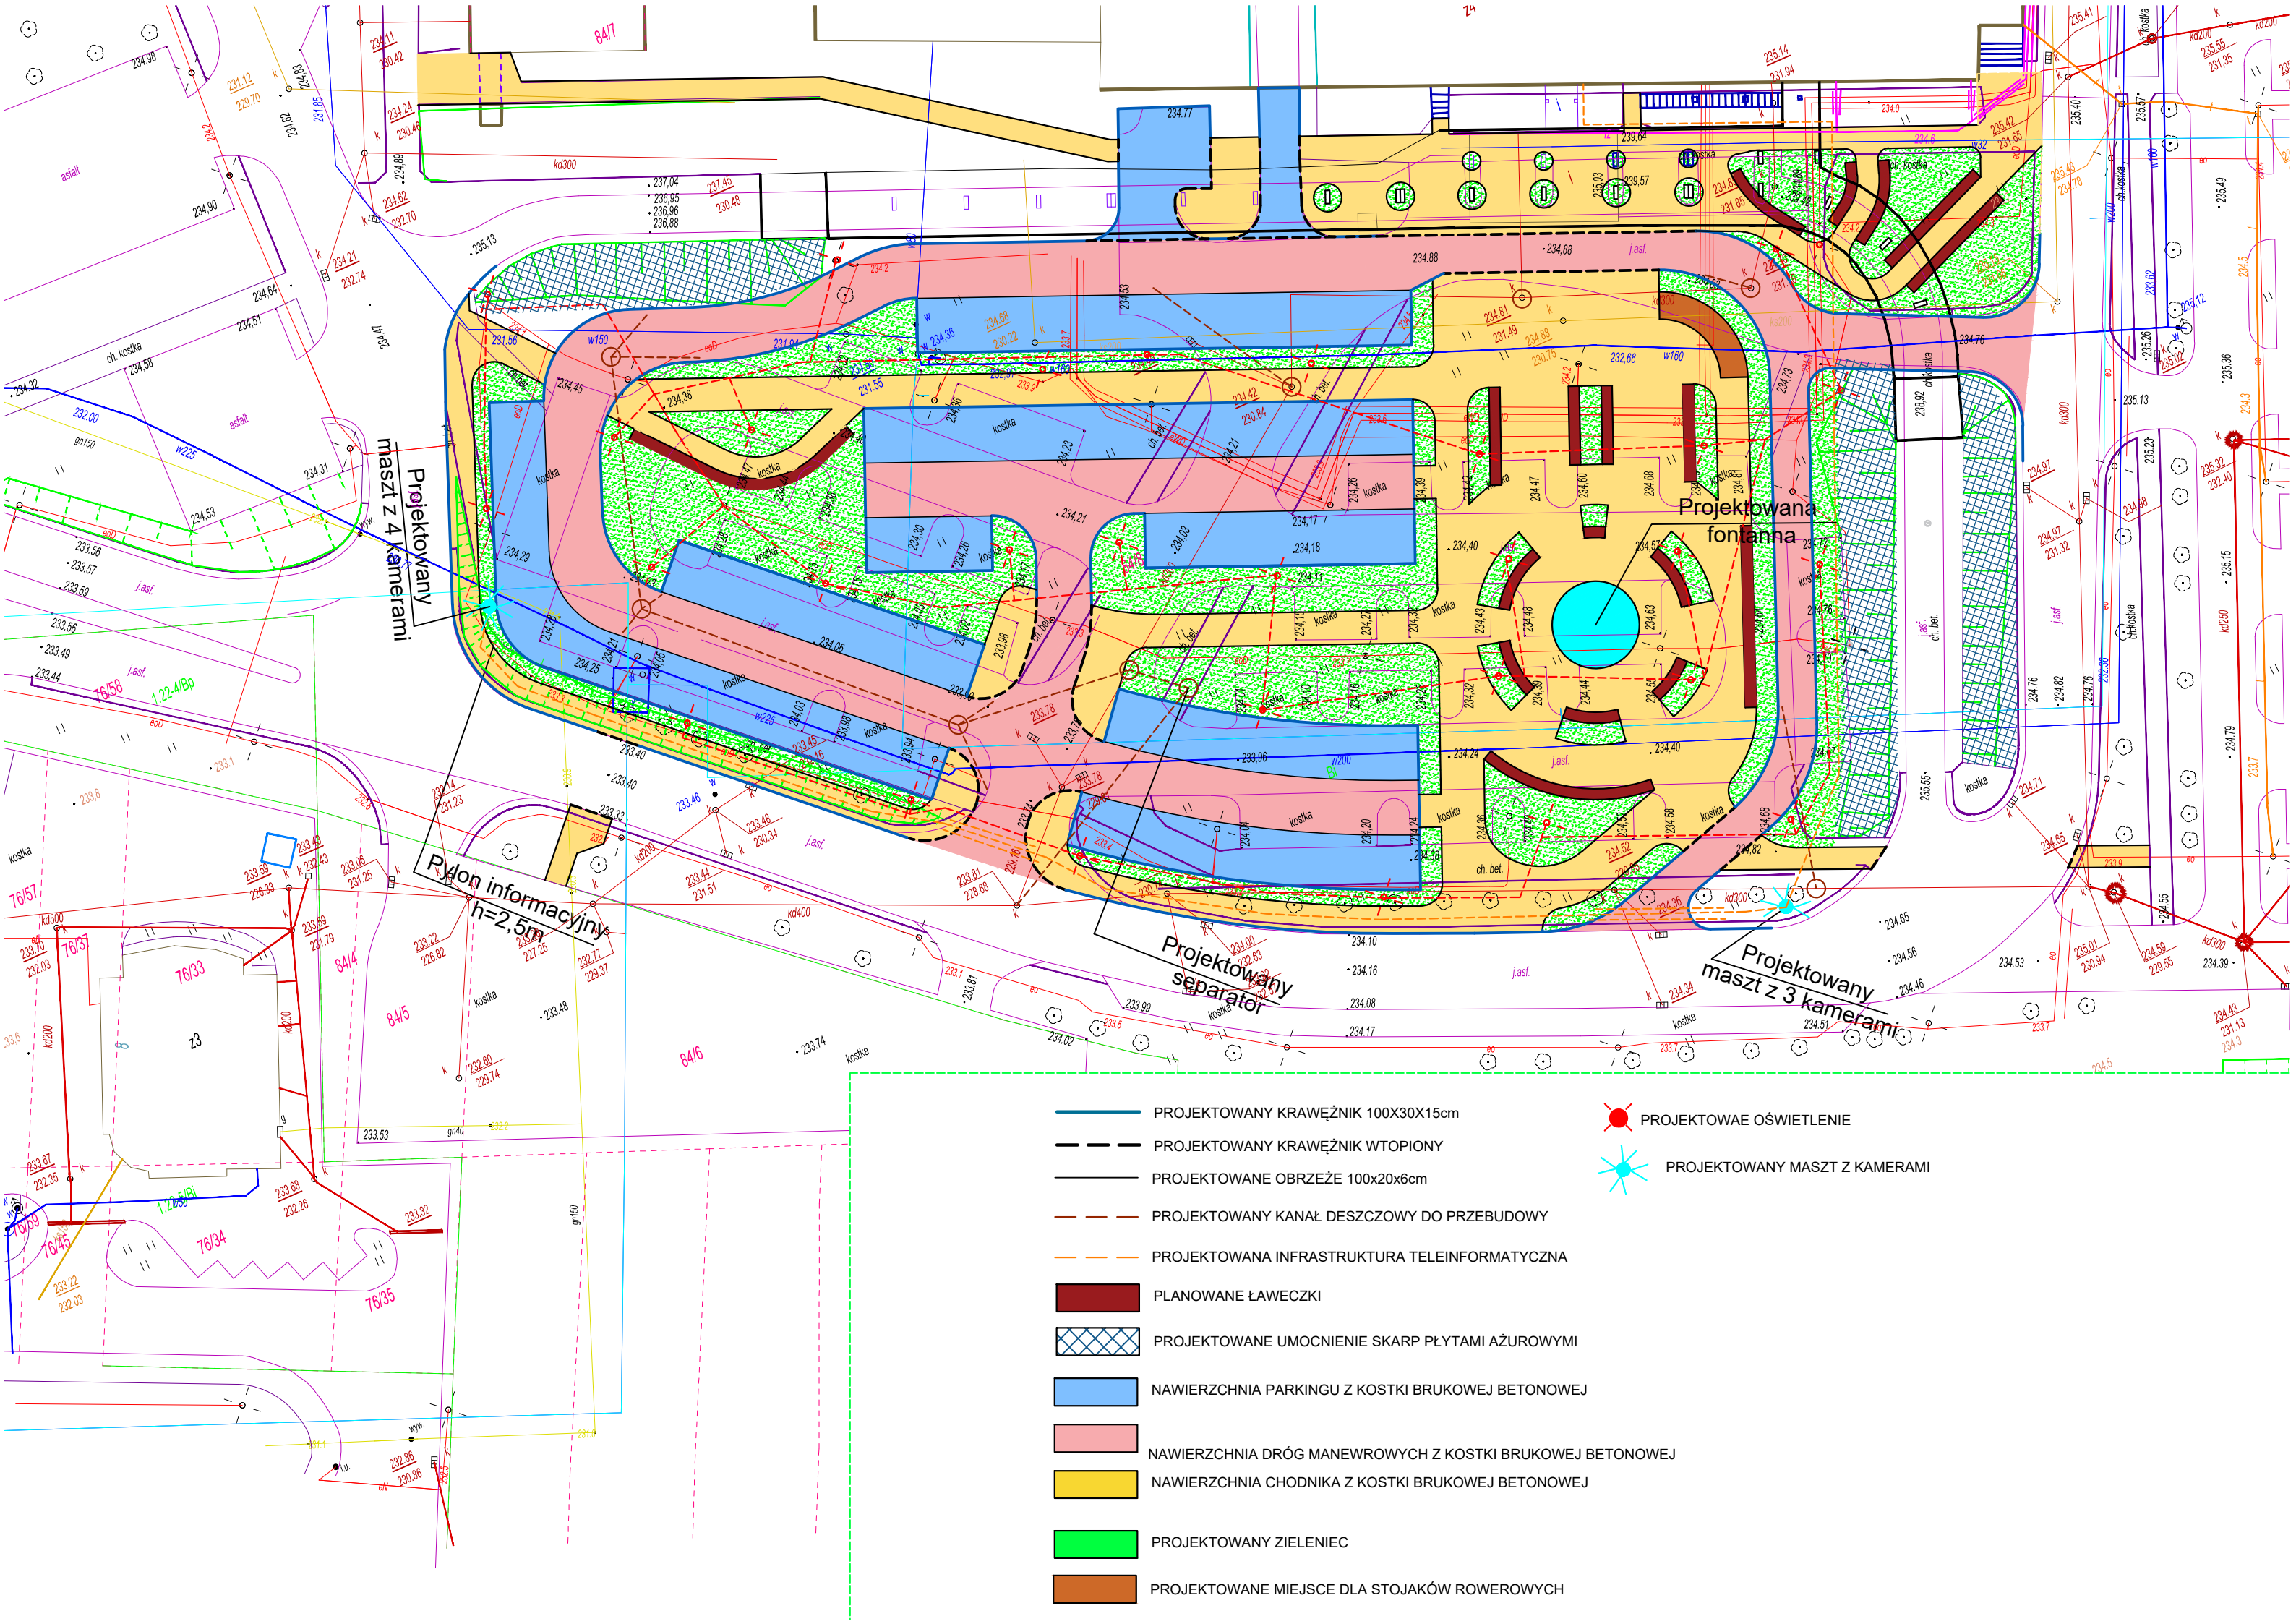

Projektowany
maszt z 4 kamerami

Projektowana
fontanna

Pylon informacyjny
h=2,5m

Projektowany
separator

Projektowany
maszt z 3 kamerami

- PROJEKTOWANY KRAWĘŻNIK 100X30X15cm
- PROJEKTOWANY KRAWĘŻNIK WTOPIONY
- PROJEKTOWANE OBRZEŻE 100x20x6cm
- PROJEKTOWANY KANAŁ DESZCZOWY DO PRZEBUDOWY
- PROJEKTOWANA INFRASTRUKTURA TELEINFORMATYCZNA
- PLANOWANE ŁAWECZKI
- PROJEKTOWANE UMCWIENIE SKARP PŁYTAMI AŻUROWYMI
- NAWIERZCHNIA PARKINGU Z KOSTKI BRUKOWEJ BETONOWEJ
- NAWIERZCHNIA DRÓG MANEWROWYCH Z KOSTKI BRUKOWEJ BETONOWEJ
- NAWIERZCHNIA CHODNIKA Z KOSTKI BRUKOWEJ BETONOWEJ
- PROJEKTOWANY ZIELENIEC
- PROJEKTOWANE MIEJSCE DLA STOJAKÓW ROWEROWYCH
- PROJEKTOWANE OŚWIETLENIE
- PROJEKTOWANY MASZT Z KAMERAMI