



Przebudowa i modernizacja pomieszczeń w Szpitalnym Oddziale Ratunkowym
oraz montaż podnośnika platformowego obudowanego dla osób niepełnosprawnych

SZPITALNY ODDZIAŁ RATUNKOWY – blok C strona prawa

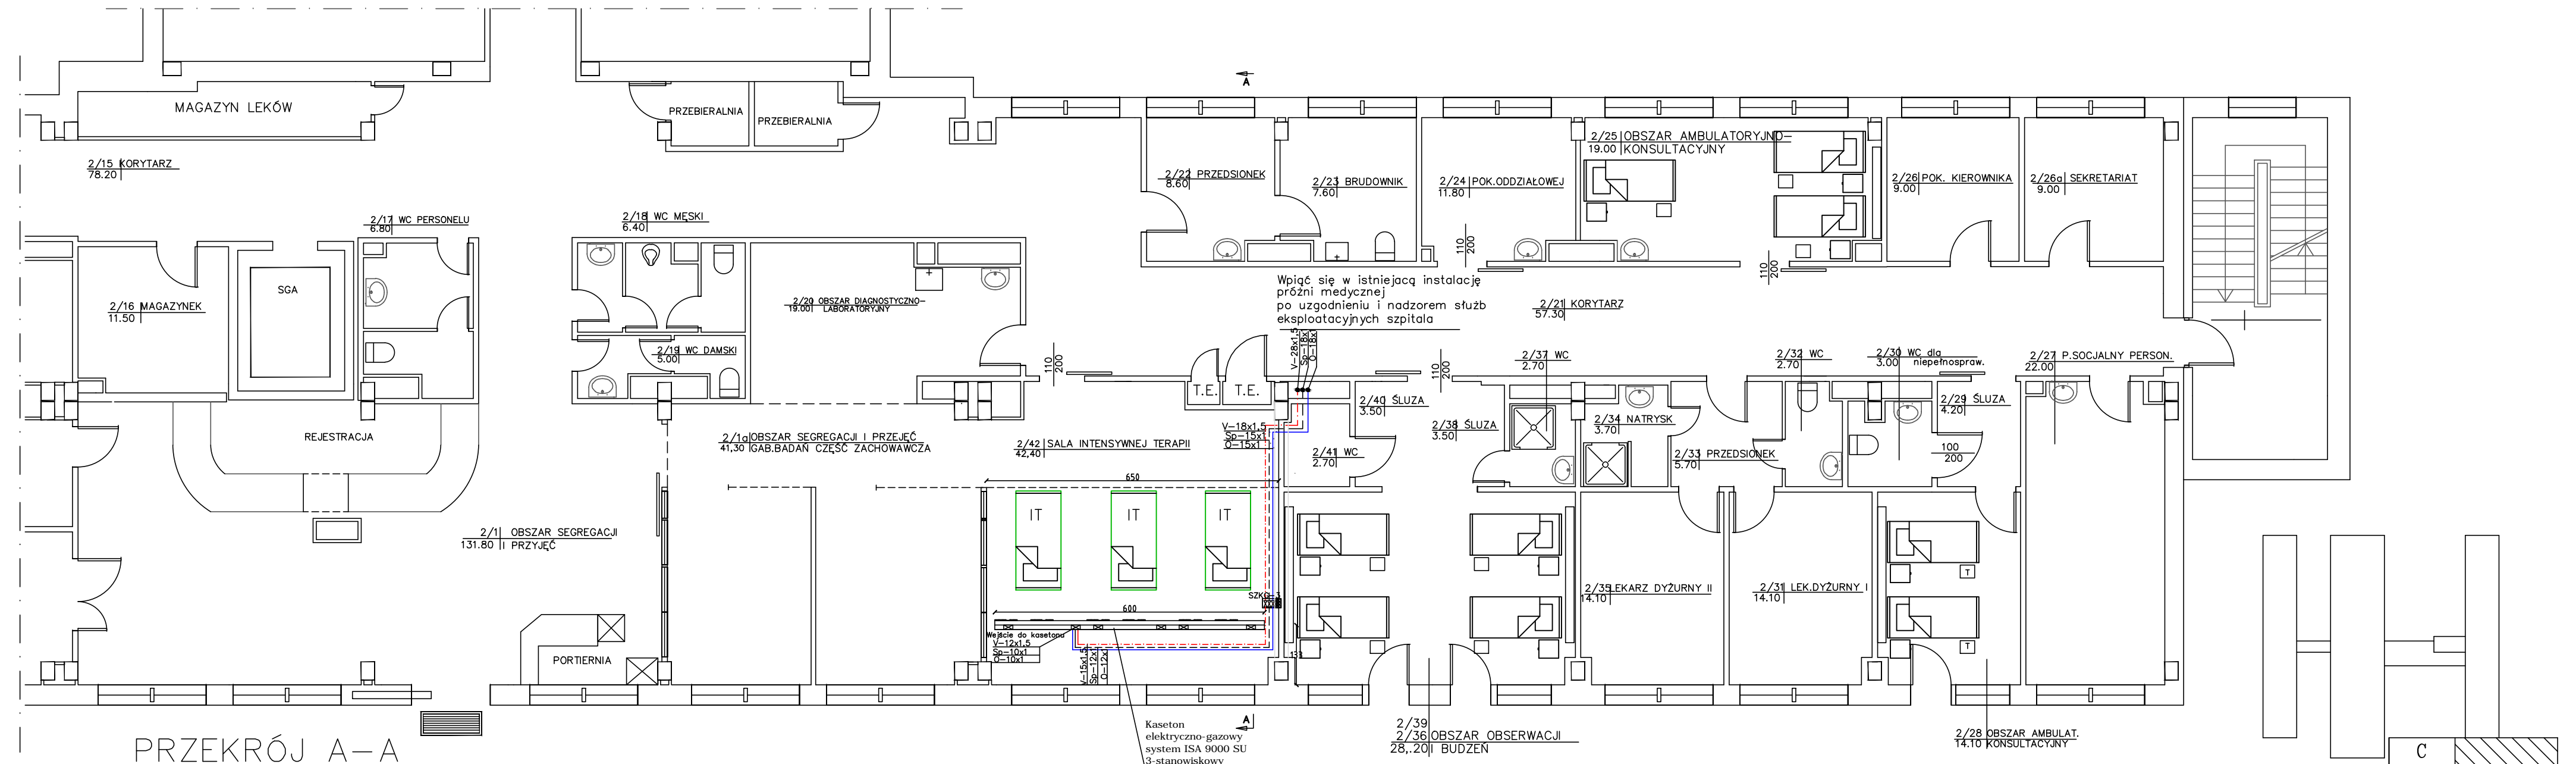

PRZEKRÓJ A-A

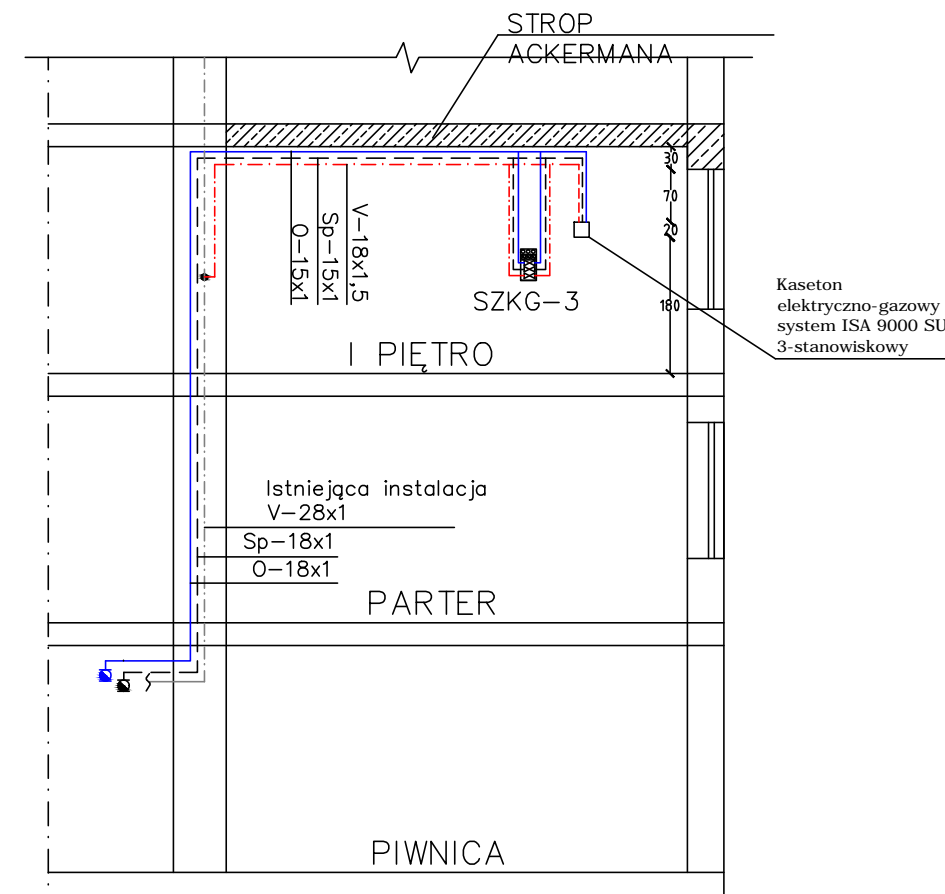

LEGENDA:

Projektowane instalacje gazów medycznych:

- - - - - V-18x1,5 – próżnia – średnica przewodu
- - - - - Sp-15x1 – sprężone powietrze medyczne – średnica przewodu
- — — — — O-15x1 – tlen – średnica przewodu

IT- łóżka w Obszarze Intensywnej Terapii (3szt.)

Nazwa inwestycji: Przebudowa i modernizacja pomieszczeń w Szpitalnym Oddziale Ratunkowym oraz montaż podnośnika platformowego obudowanego dla osób niepełnosprawnych		Nr ewidencyjny:	
Nazwa i adres Inwestora: Samodzielny Publiczny Szpital Wojewódzki im. Papieża Jana Pawła II w Zamościu ul. Aleja Jana Pawła II, 22-400 Zamość		Stadium: P.B.W.	Skala: 1:100
Branża: Instalacje Gazów Medycznych			
Tytuł rysunku: Rzut I piętra – blok C strona lewa		Nr rysunku: 2/2	
Imię i Nazwisko: Projektujący: inż. Lucjan Chwaleba	Nr uprawnień: ANB-513/1/132/83	Branża: Sanitarna	Data: 04.2017r.
Podpis:		Podpis:	