
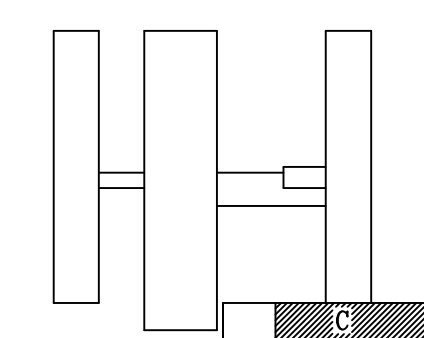


# STACJA DIALIZ BLOK "C" -PARTER

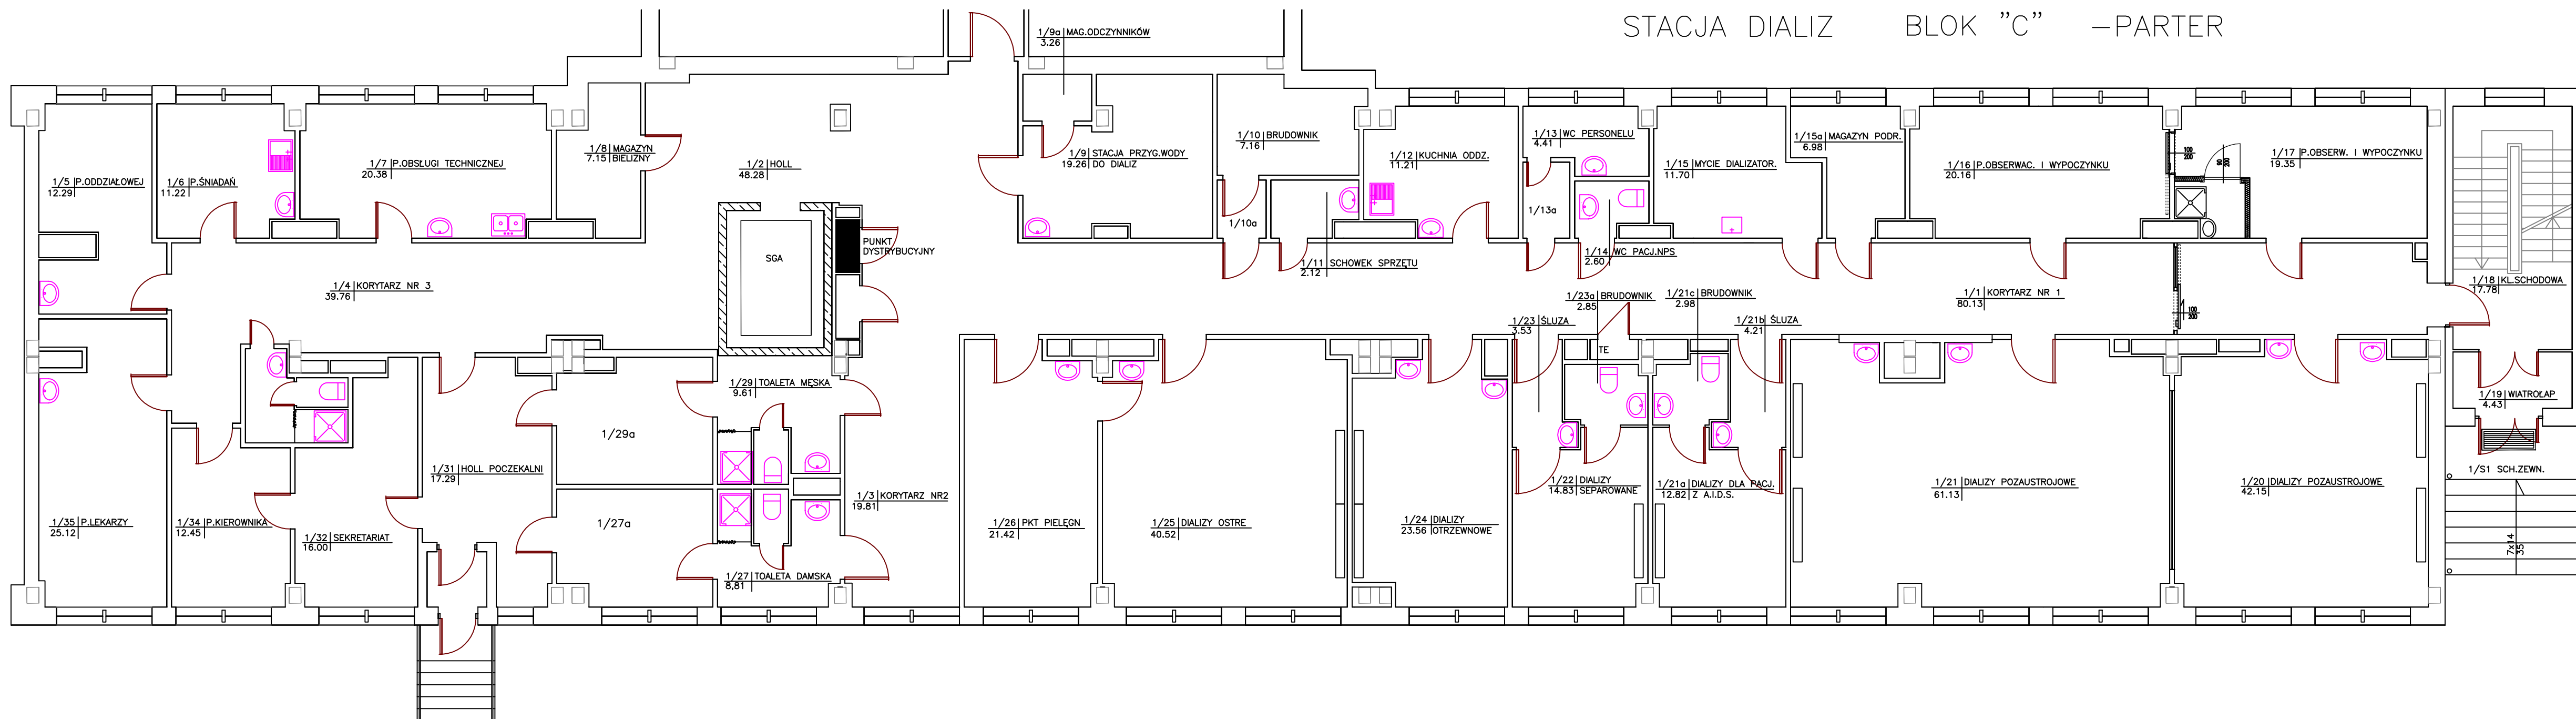

Sprawdził	Zatwierdził	Kreślił: J.Derenc	
		Data	Skala
Właściciel SAMODZIELNY PUBLICZNY SZPITAL WOJEWÓDZKI IM. PAPIEŻA JANA PAWŁA II W ZAMOŚCIU		STACJA DIALIZ BLOK "C" -PARTER Numer rysunku	