


BLOK "B"

3/1 | KORYTARZ
127.70

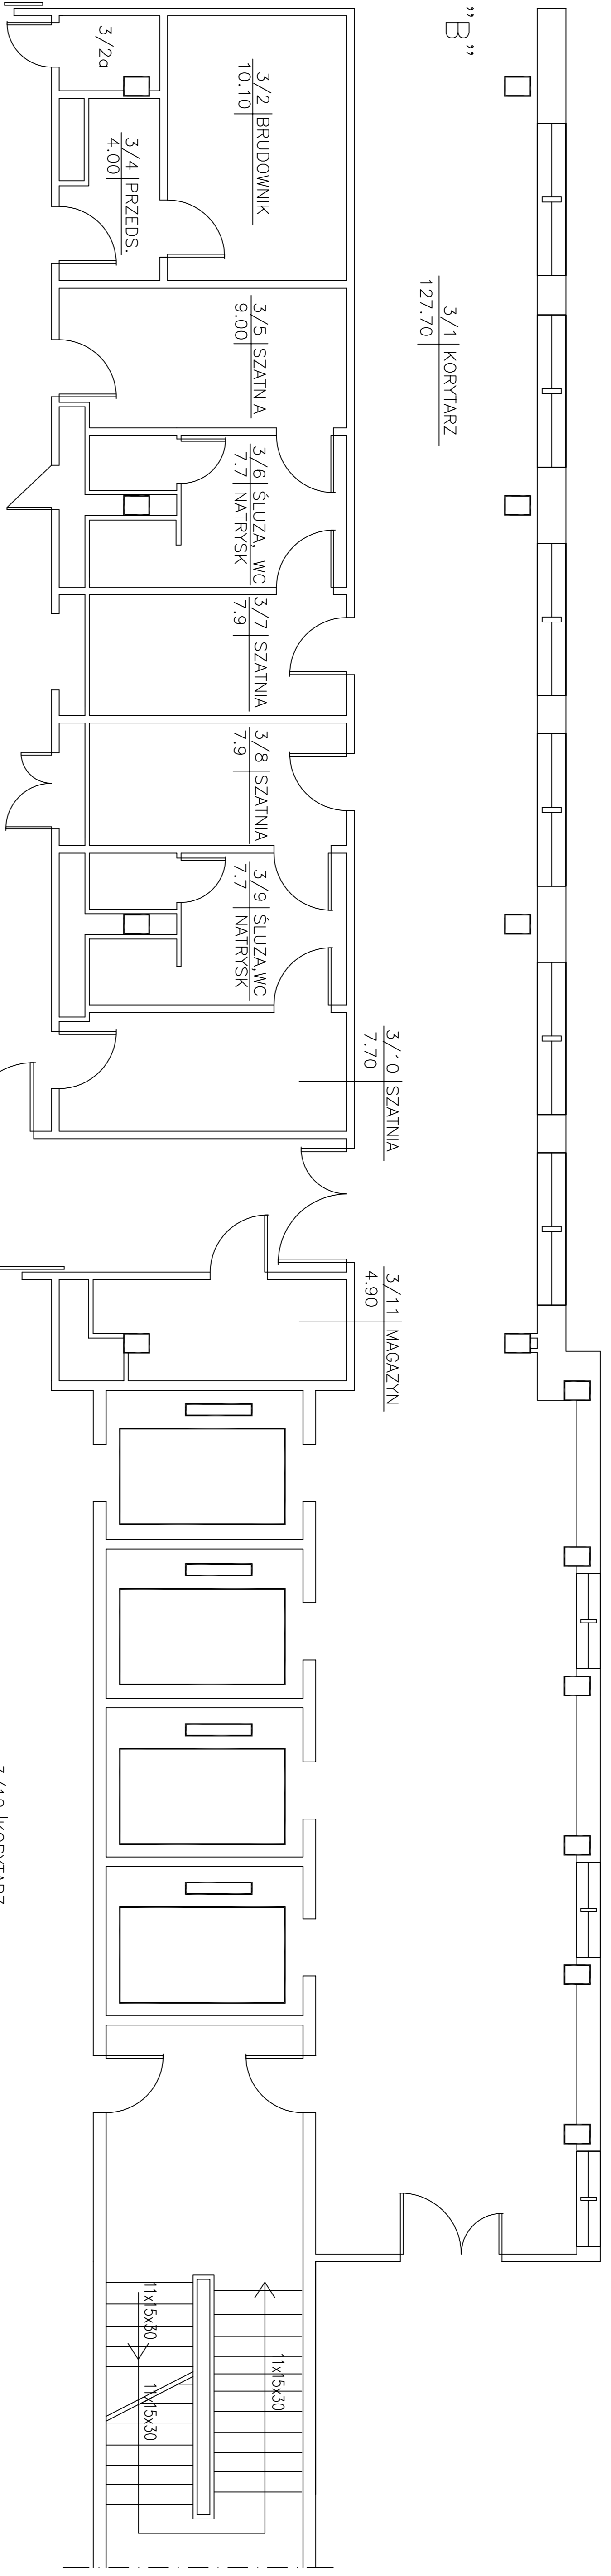

BLOK "B"

41.50

3/23 | KORYTARZ

3/22 | SALA WYBUDZENIOWA 1
49.60

3/21 | SALA WYBUDZENIOWA 2
43.30

3/20 | P. PIEL. ANESTEZ.
15.30

3/19 | P. PIEL. ODDZIAŁ.
15.30 | ANESTEZJOLOG.

3/18 | PRZEDSIONEK
7.70

3/17 | WC
5.50

3/15 | P. PRZYG. CHORYCH
12.40

3/16 | SALA ENDOSKOPII 2
28.8

3/13 | SALA ENDOSKOPII 1
25.13

3/14 | WSTĘPNE MYCIE
5.00

Wysokość pom. - 293 cm

3/21 SALA WYBUDZENIOWA 2

TRAKT OPERACYJNY BLOK E - II piętro

Projektował	Sprawił	Zatwierdził	Kreślił: J. Dębencz
Wzrostkiel			
SAMODZIELNY PUBLICZNY SZPITAL WOJEWÓDZKI IM. PAPIEŻA JANA PAWŁA II W ZAMOŚCIU		TRAKT OPERACYJNY - BLOK E IIp.	
		Numer rysunku	