


BRANŻA ELEKTRYCZNA
 DDDZIAŁ GINEKOLOGICZNO-POKŁOZNICZY
 II piętro BLOK "C"
 TRAKT PORODOWY

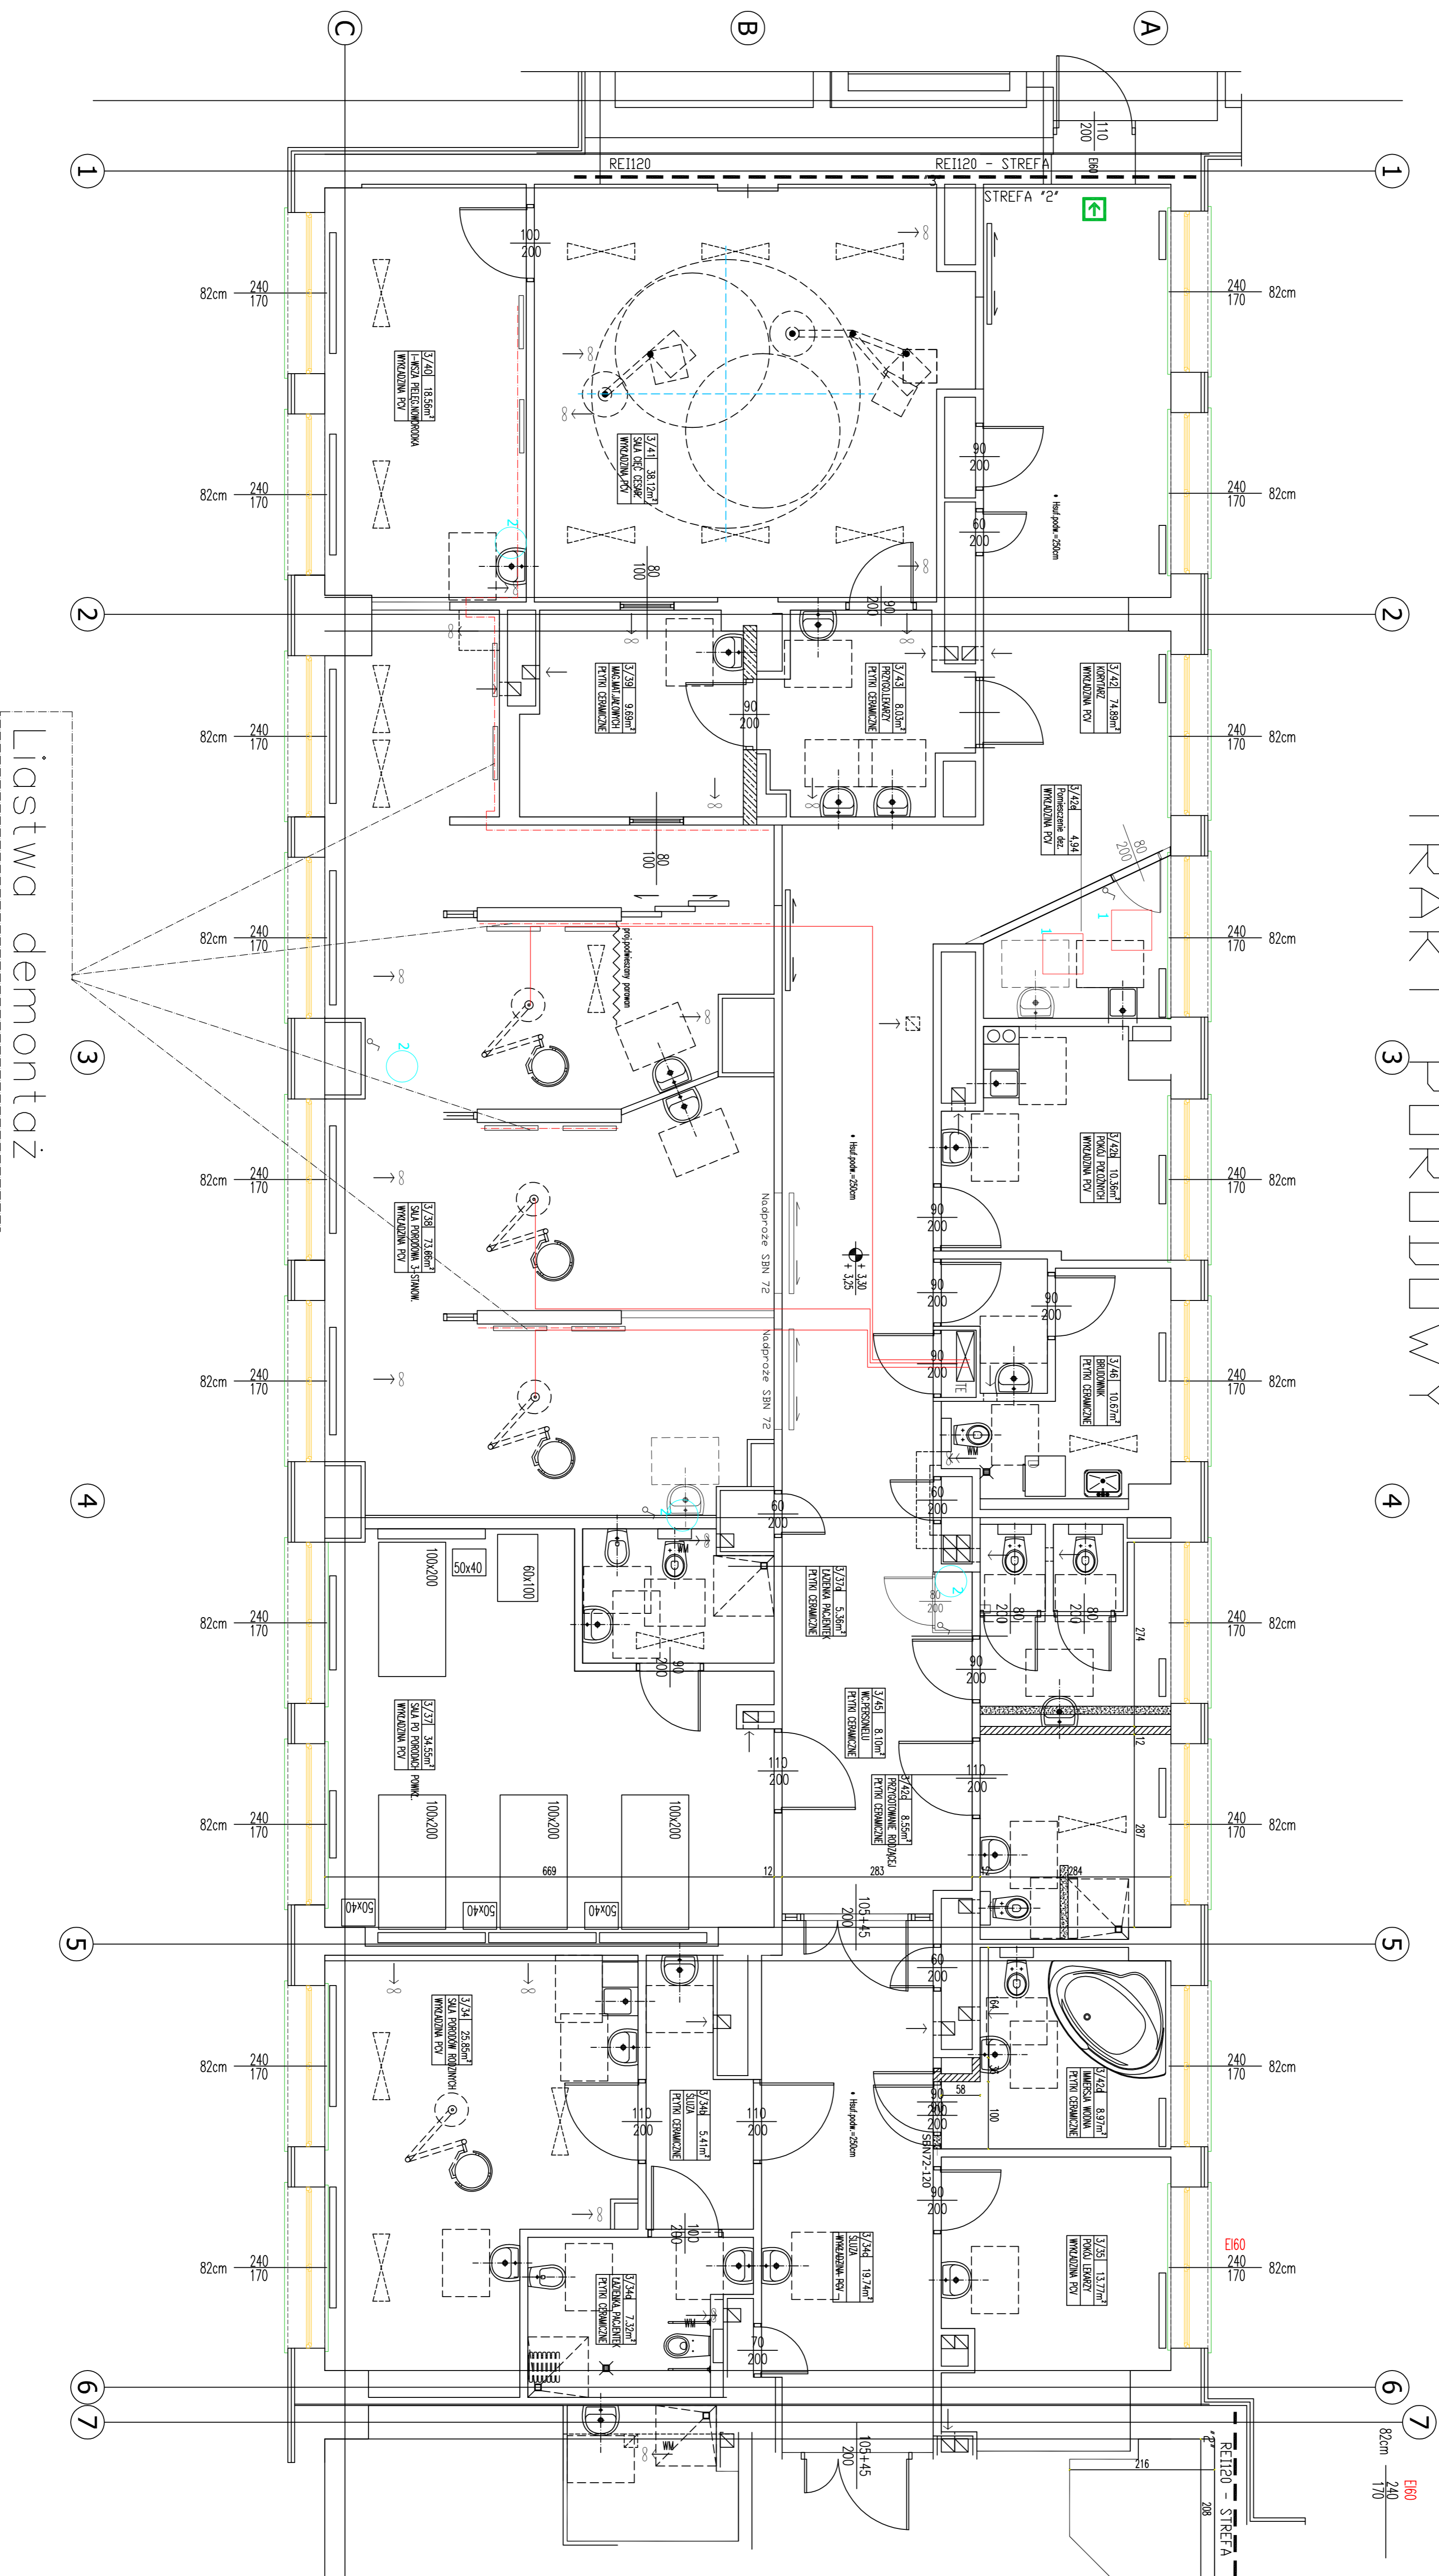

- ROBOTY DODATKOWE - ZMIANY
- 1 LED TRILUX SIELLA
- 2 OPRAWA OŚWIETLENIOWA PANTERA

Liastwa demontaż